



PLANTA BAIXA
ESCALA: 1/100



PLANTA DE COBERTURA
ESCALA: 1/100

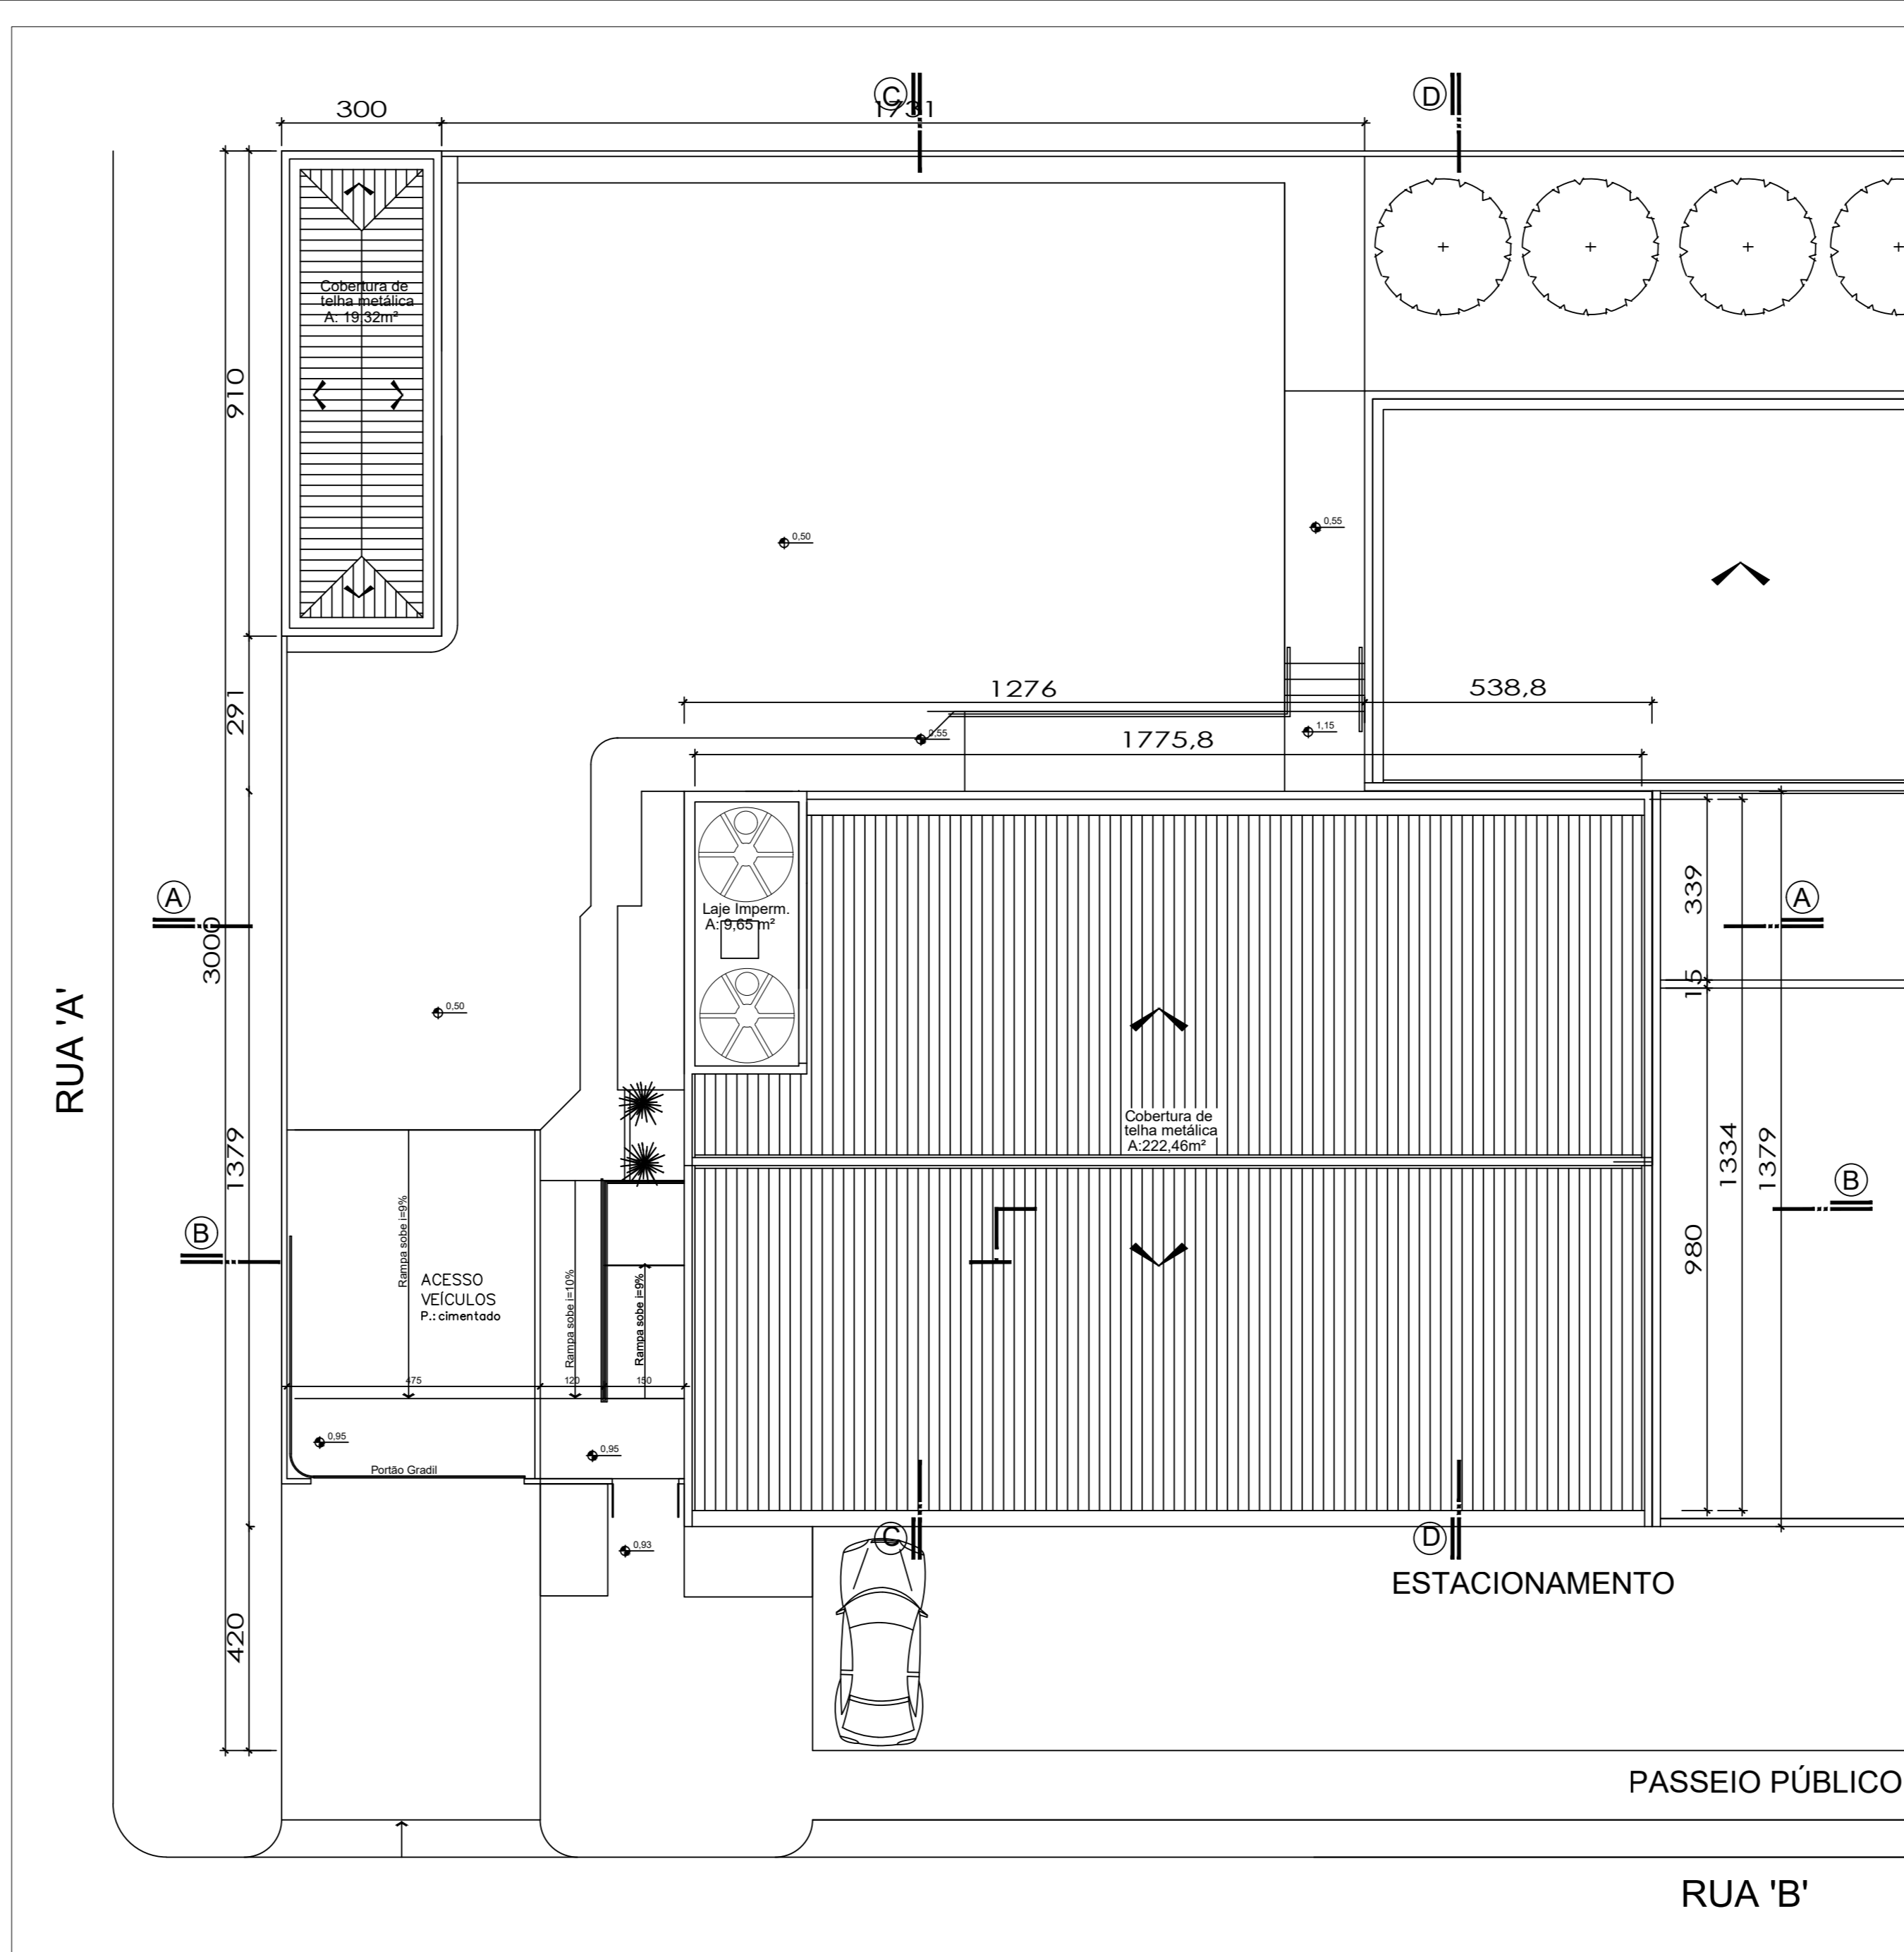

DETALHE ANEXO
ESCALA: 1/100

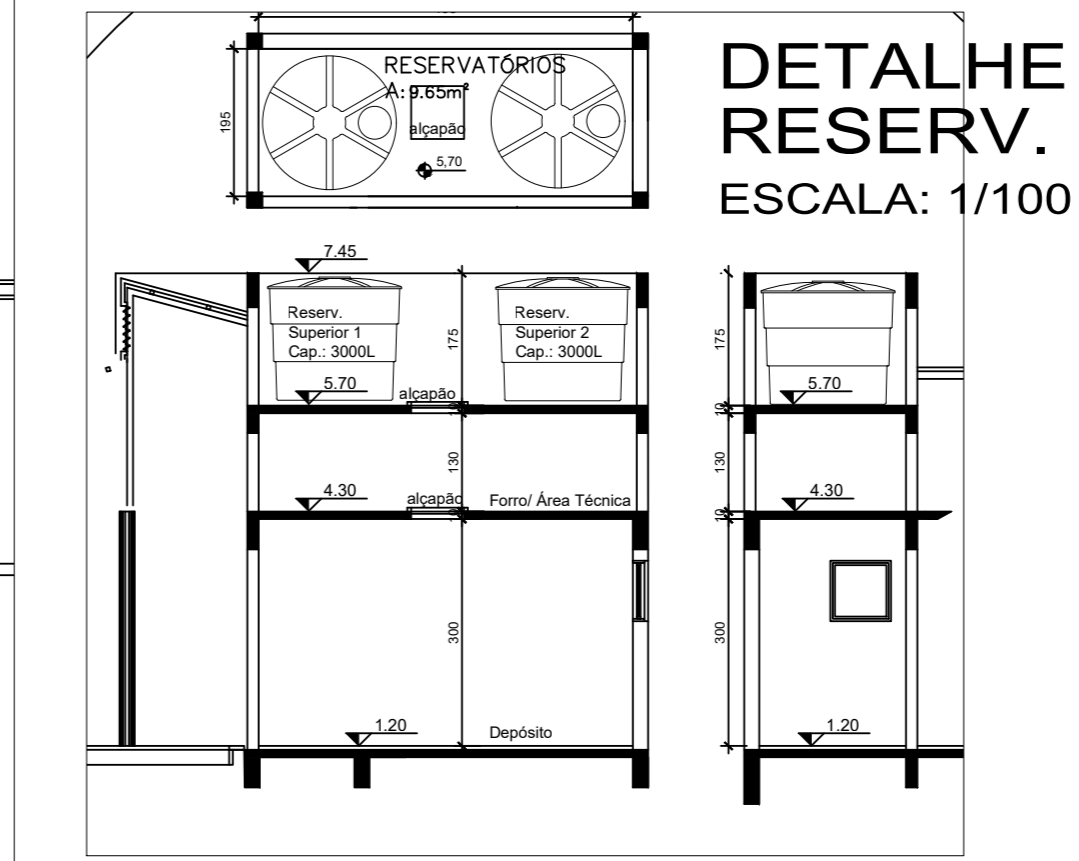

DETALHE RESERV.
ESCALA: 1/100

LEGENDA ESQUADRIAS

ESQUADRIAS DE MADEIRA:			
PORTA SEMIOCA - 1 FL.			
PM1	80 x 210	01 unidade	
PORTA SEMIOCA - 2 FLS BxH30			
PM2	100 x 210 (80x20)	01 unidade	
VISOR:			
VM1	100 x 100 x 110	01 unidade	
ESQUADRIAS DE FERRO:			
JANELAS MAXIM-AR 1 MOD.			
JM1	80 x 100	02 unidades	
JANELAS MAXIM-AR 1 MOD.			
JM2	100 x 100 x 110	01 unidade	
JANELAS MAXIM-AR 2 MOD.			
JM3	100 x 100 x 100	02 unidades	
PORTAS FERRO VENEZIANADAS			
PFV1	100 x 210	01 unidade	
PFV2	80 x 210	02 unidades	
PFV3	200 x 145	01 unidade	
PFV4	100 x 145	02 unidades	
PORTAS CORTA-FOGO/SAÍDA EMER.			
PFE1	100 x 200	01 unidade	
PFE2	100 x 200	01 unidade	



DETALHES CORRIMÕES S/ ESCALA
ESCALA: 1/100

LEGENDA DE REVESTIMENTOS

PISO	
01	CONCRETO 1 M FL. CAL. DIMENSÕES 45 x 45 cm
02	BORRACHA: MARCA MERCUR
03	CIMENTADO
04	LANTERNO CERÂMICO
05	BRIÇA: SARENS
ROÇAPÉS	
01	CONCRETO: 20 cm
02	BORRACHA: MARCA MERCUR
PAREDES INTERNAS	
01	AZULEJO: DIMENSÕES 20x30 cm. E ACABAMENTO ACETINADO
02	PINTURA ACÍLICA: SOBRE FUNDOS EMBOCO SOBRE FUNDO PREPARADOR DE PAREDES
FORRO	
01	LATE COM PINTURA ACÍLICA BRANCA
02	PLACA DE GESSO COM ISOLAMENTO ACÚSTICO

Revisão	Data	Parceiro	Motivo	Data Devolução
01				
02				
03				

DATA INICIAL DE ENCAMINHAMENTO:

Nº DO PROCESSO:

arqhos
ARQUITETURA & CONSULTORIA LTDA
Rua Washington Luiz, Nº 500 - Cj. 402 - Fone/Fax: (51) 3224-8977 - POA/RS
arqhos@yahoo.com ou arqhos@arqhos.com
CAU/RS Nº 18.882-4

OBJETO: CENTRO DE CONVIVÊNCIA DE IDOSOS-DOUTOR RICARDO/ RS

PERÍMETRO URBANO-DOUTOR RICARDO/ RS

CONTRATANTE	PREFEITURA MUNICIPAL DE DOUTOR RICARDO		
PROJETO	ARQ. EDNEZER RODRIGUES FLORES	CAU/RS A17550-8	RRF Nº: 5441605 CAU-RS
COLABORAÇÃO	PRANCHAS		
DISCRIMINAÇÃO	PROJETO ARQUITETÔNICO - AMPLIAÇÃO DE ÁREA		
ESCALA:	ÁREA A CONSTRUIR	DATA	DESENHO
INDICADAS	257,24 m ²	JANEIRO/ 2017	Eduzzer
			O2/3 ARQ

Direitos Autorais Reservados na Forma da Lei