

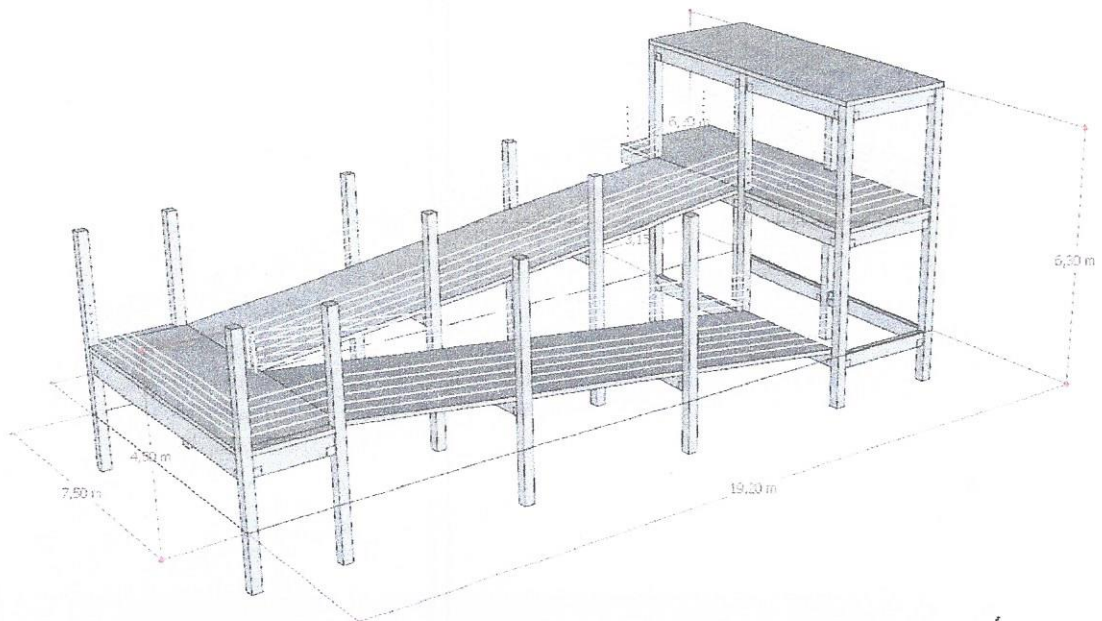


# ANEXOS

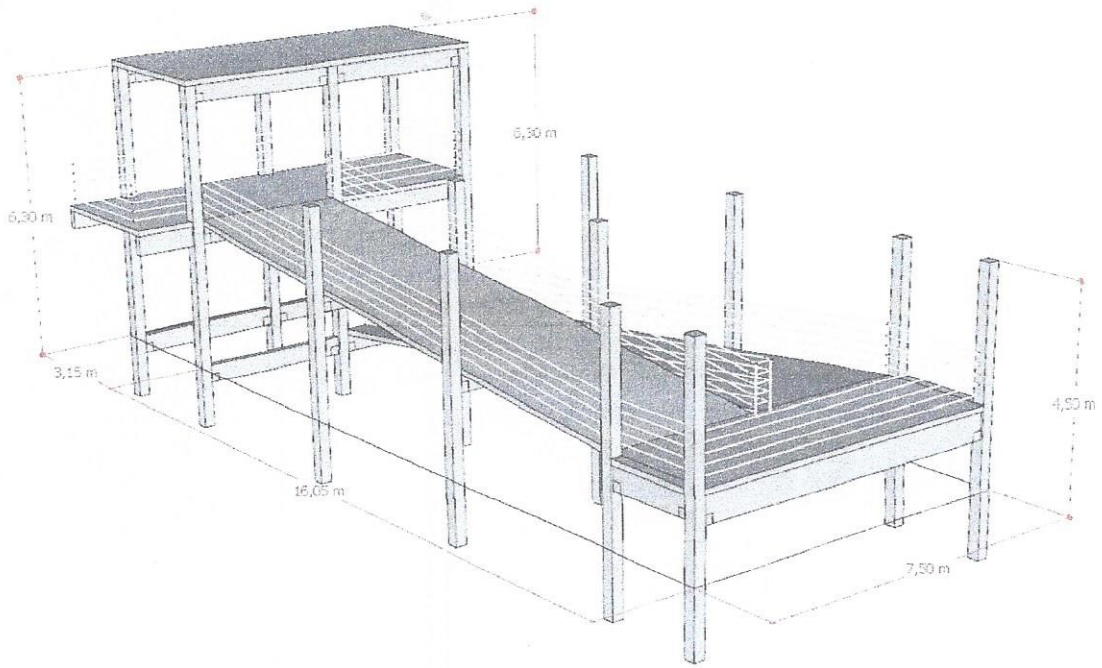

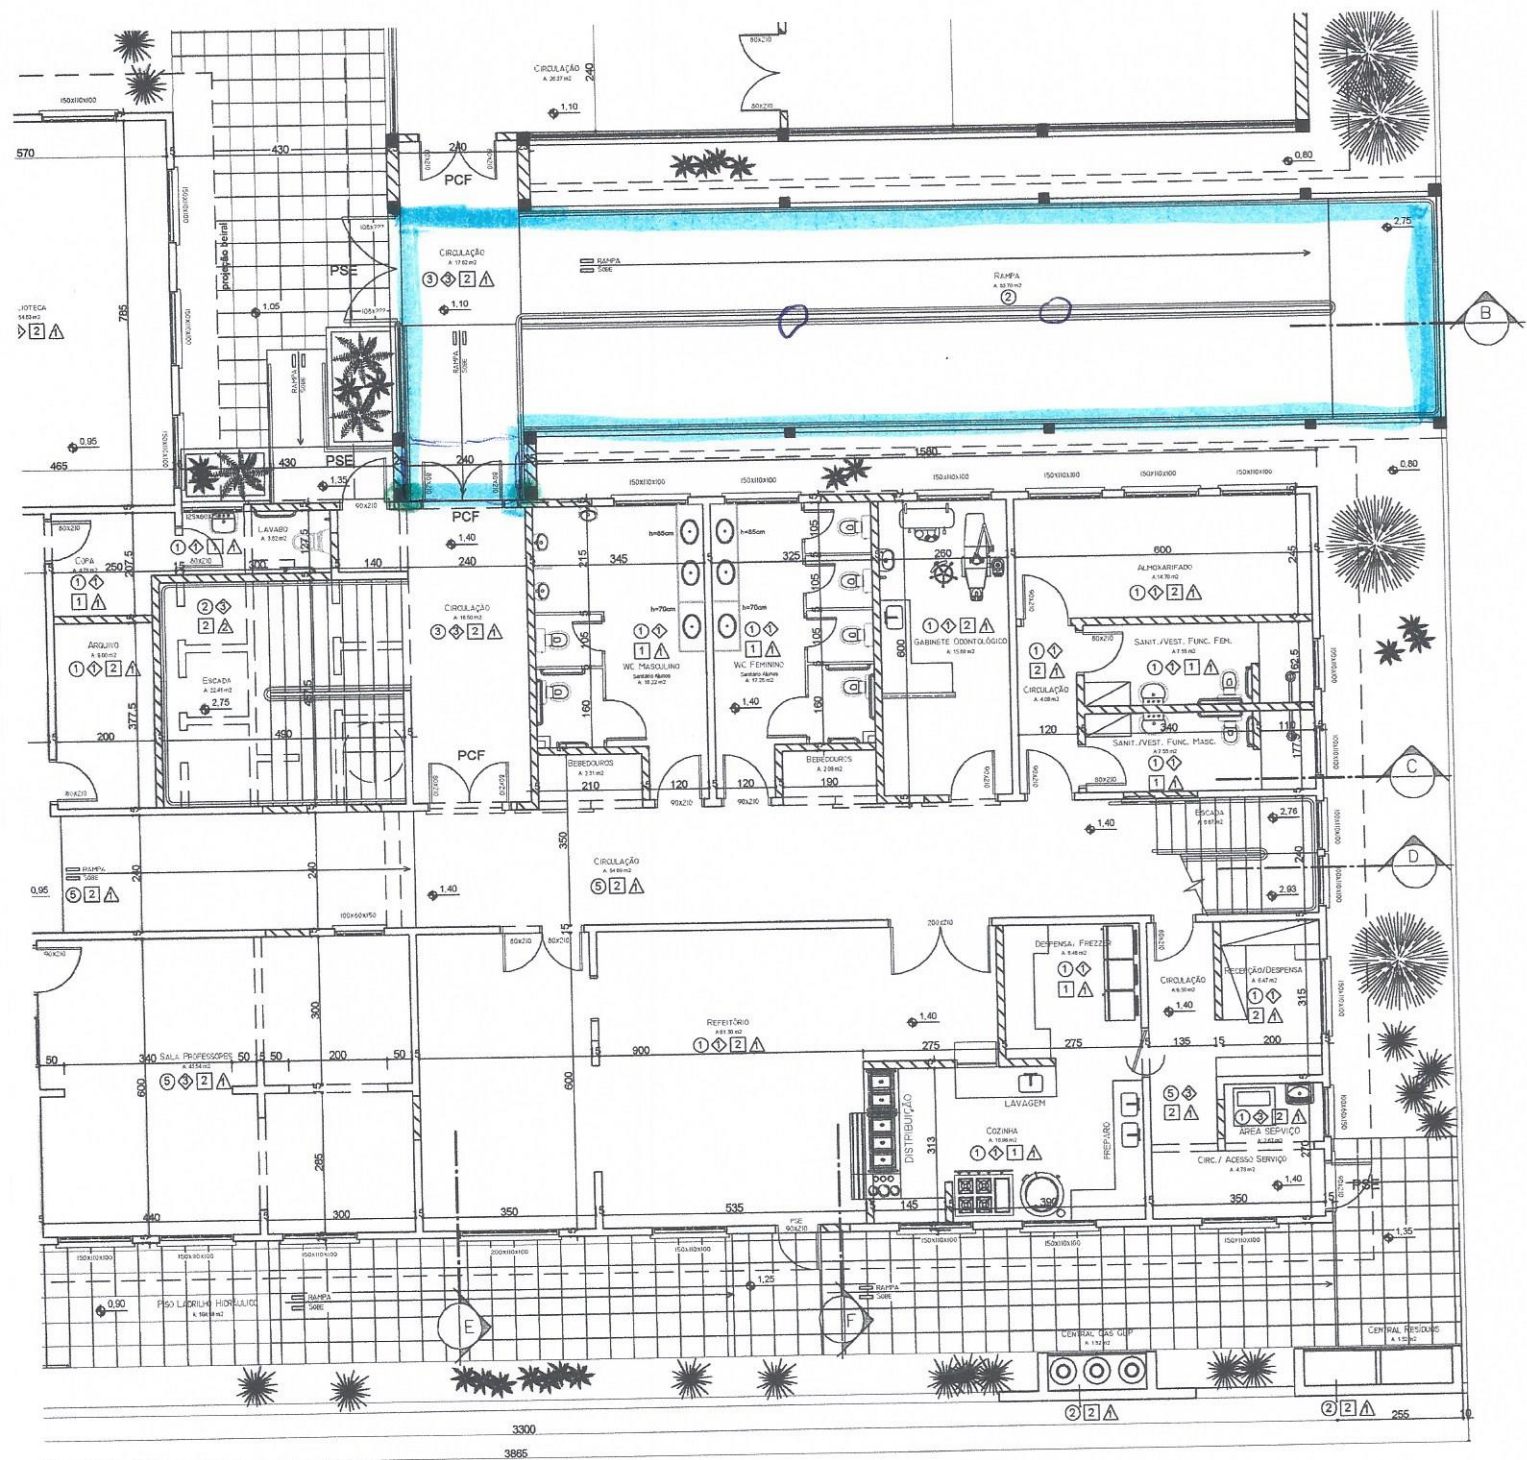


3300  
3866


② 2 A

② 2 A


255

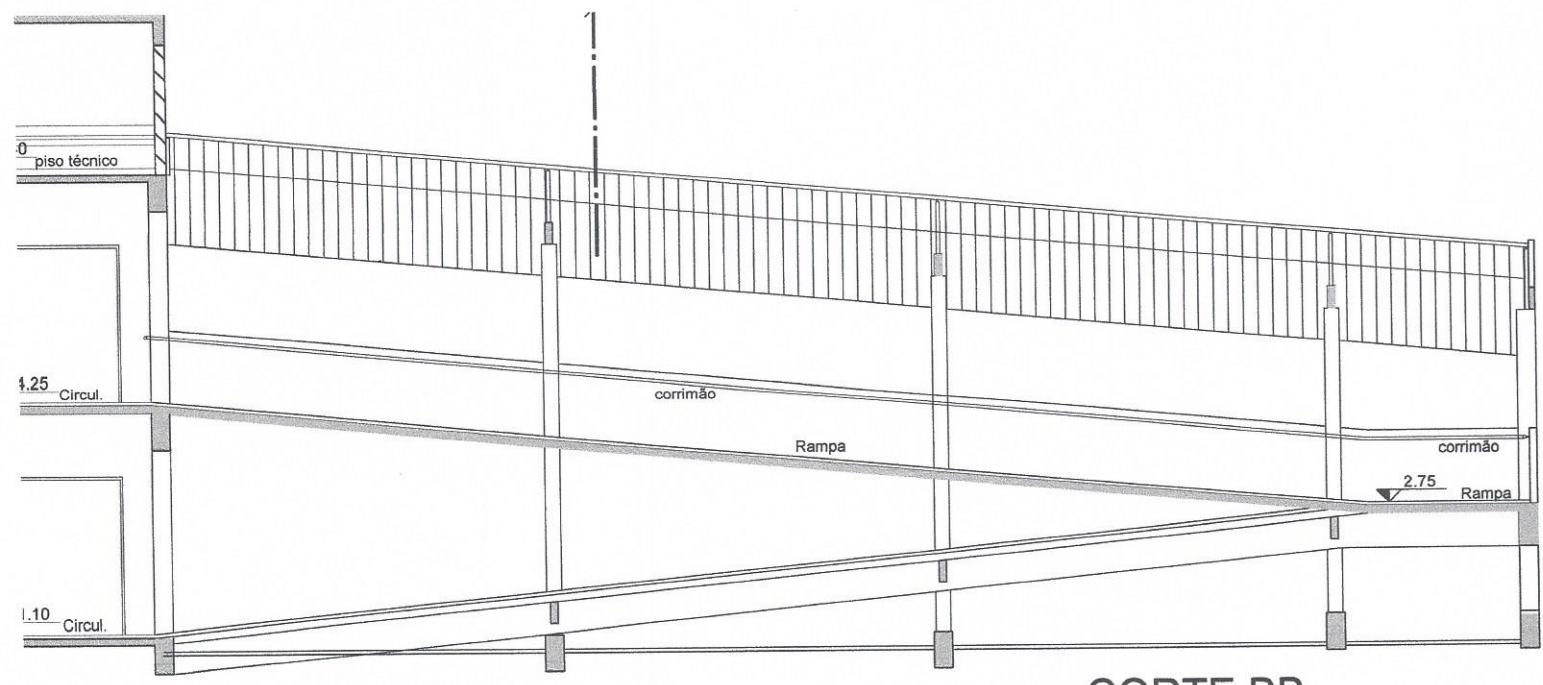





CORTE BB


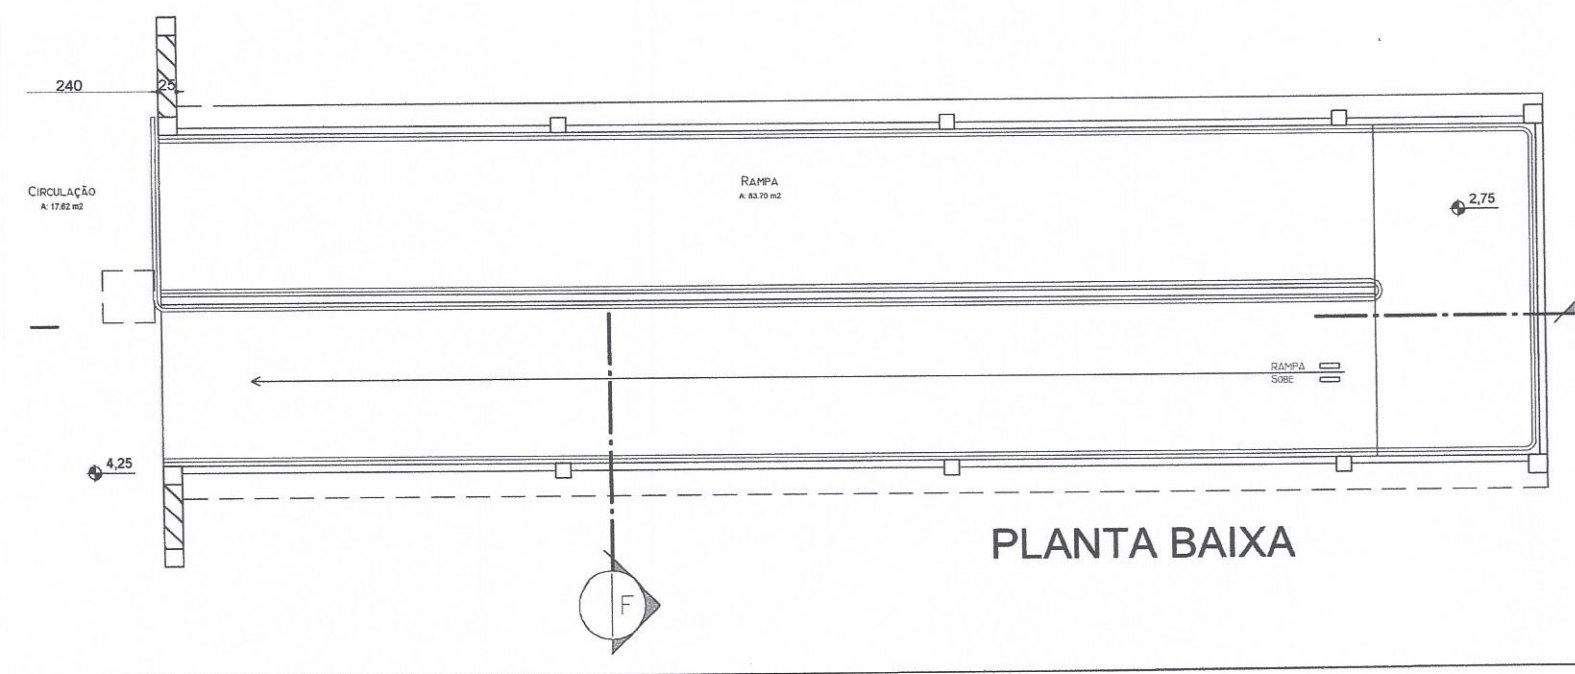


PLANTA BAIXA



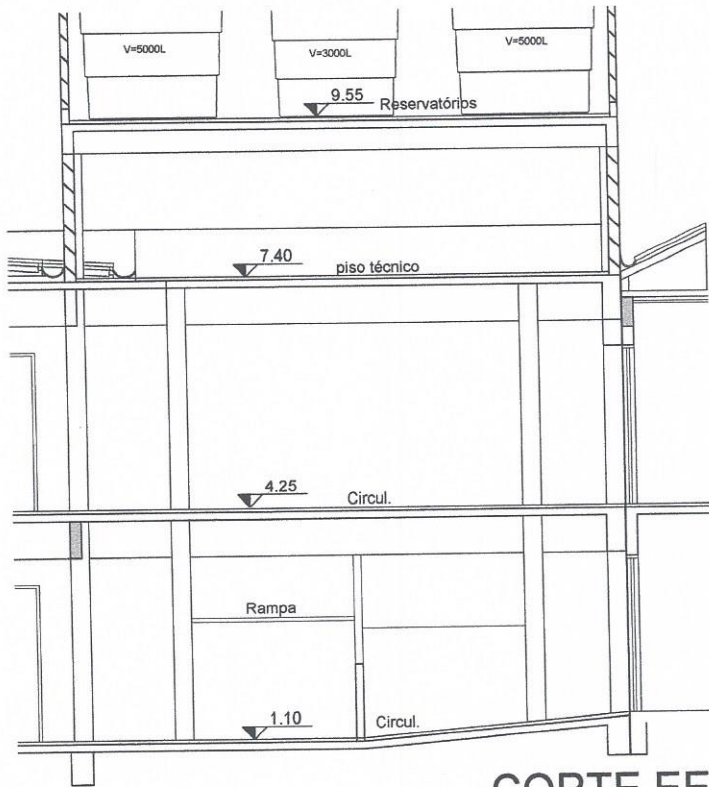


CORTE EE

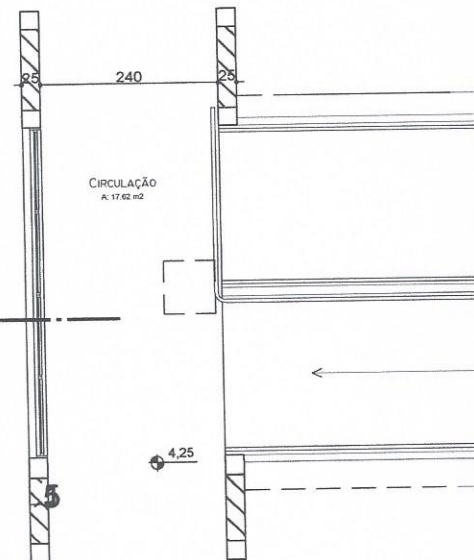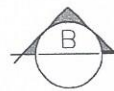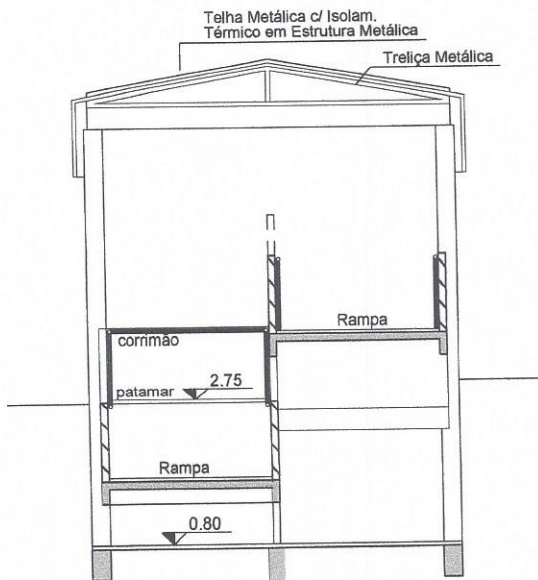
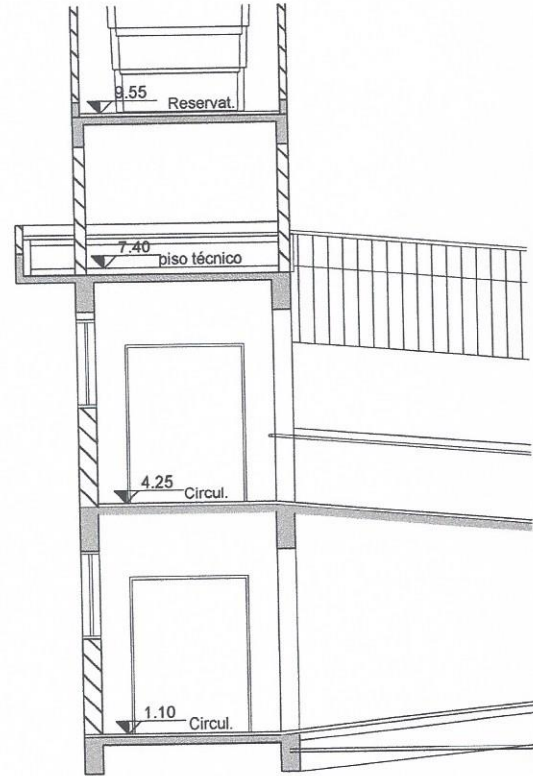


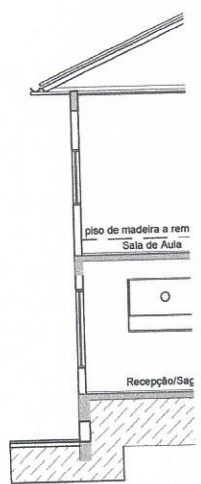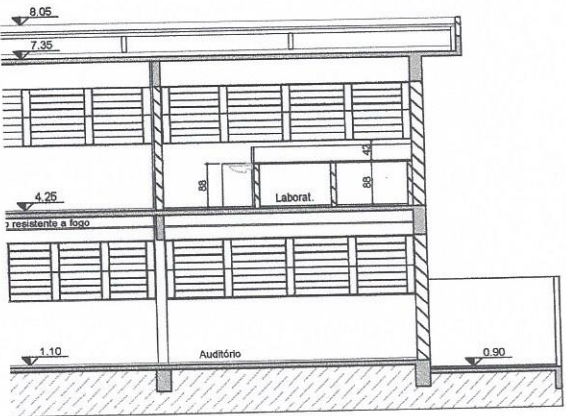



**CORTE DD**  
ESCALA: 1/75

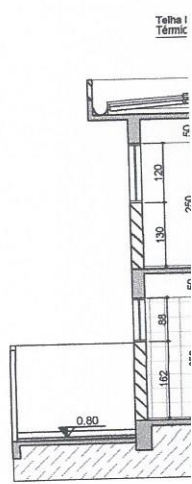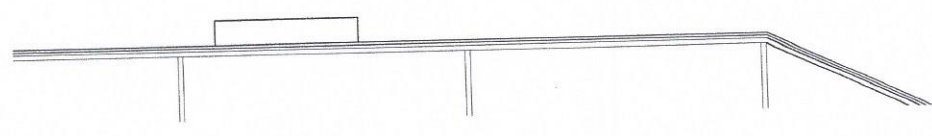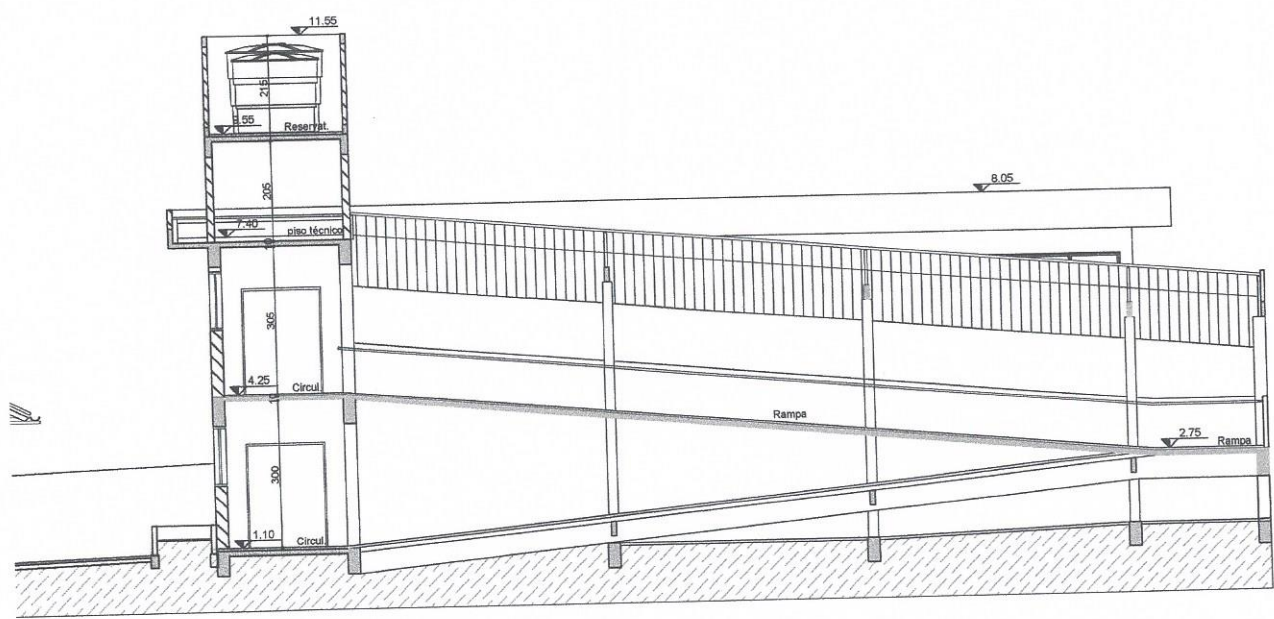



**CORTE EE**

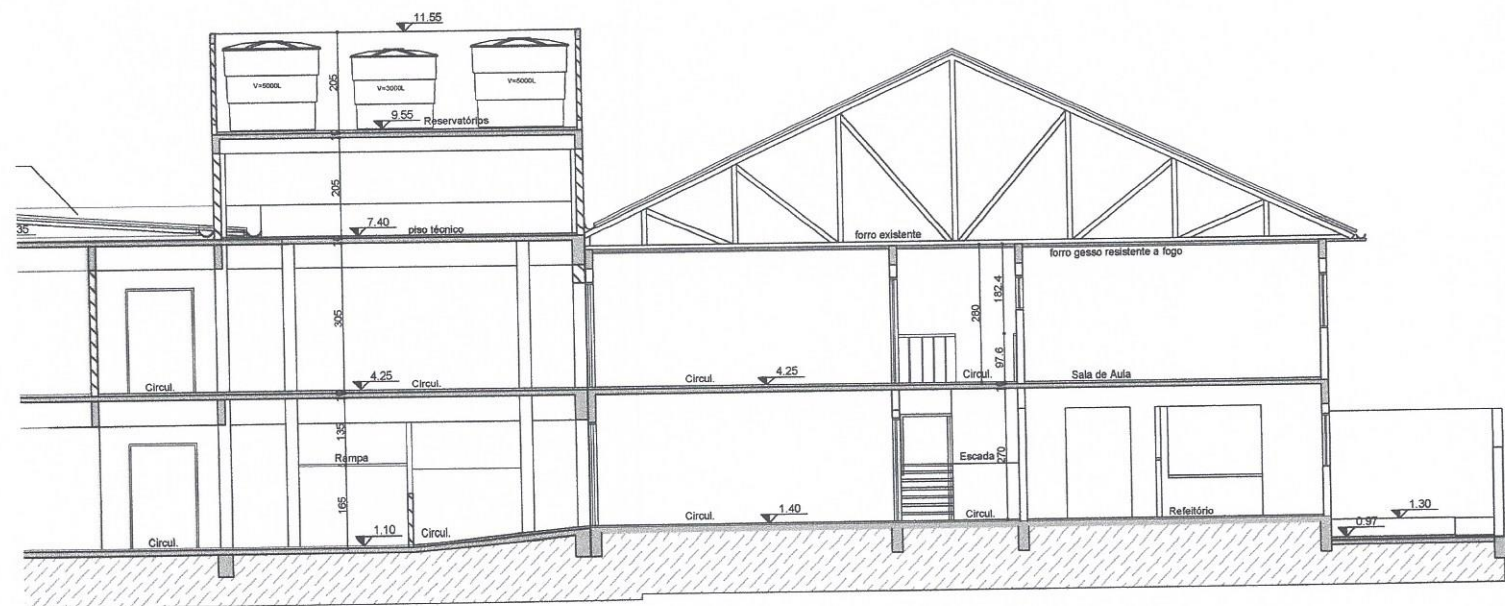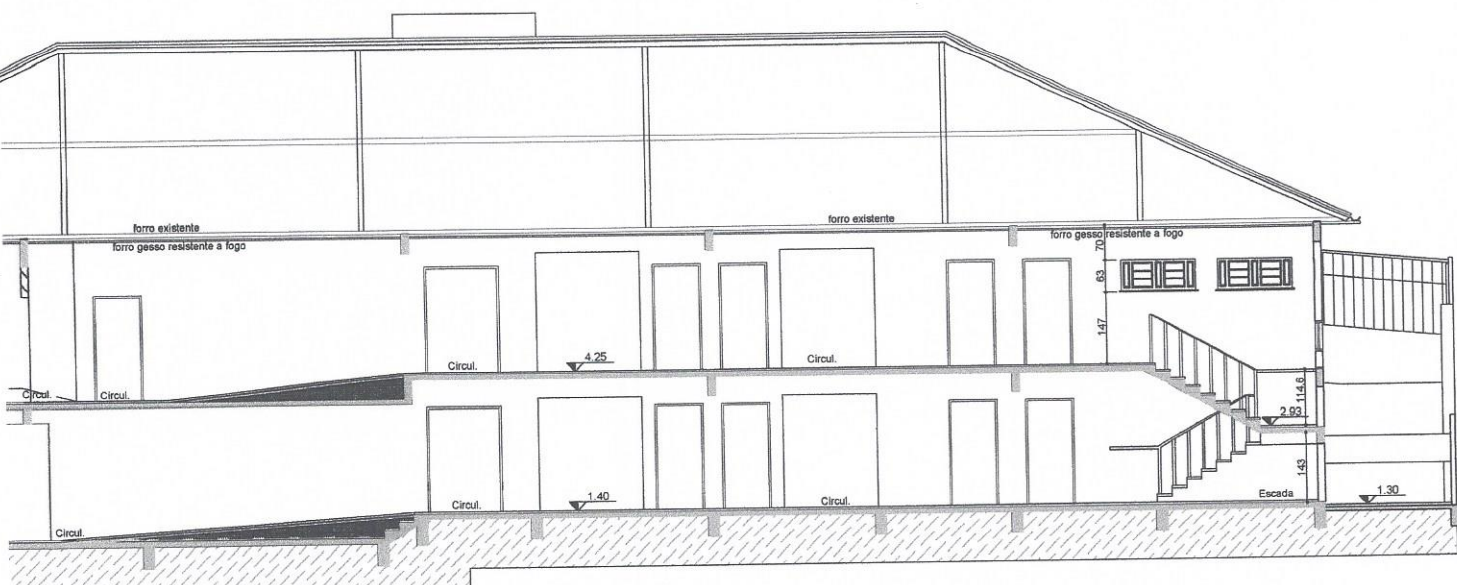

ESCALA: 1/75

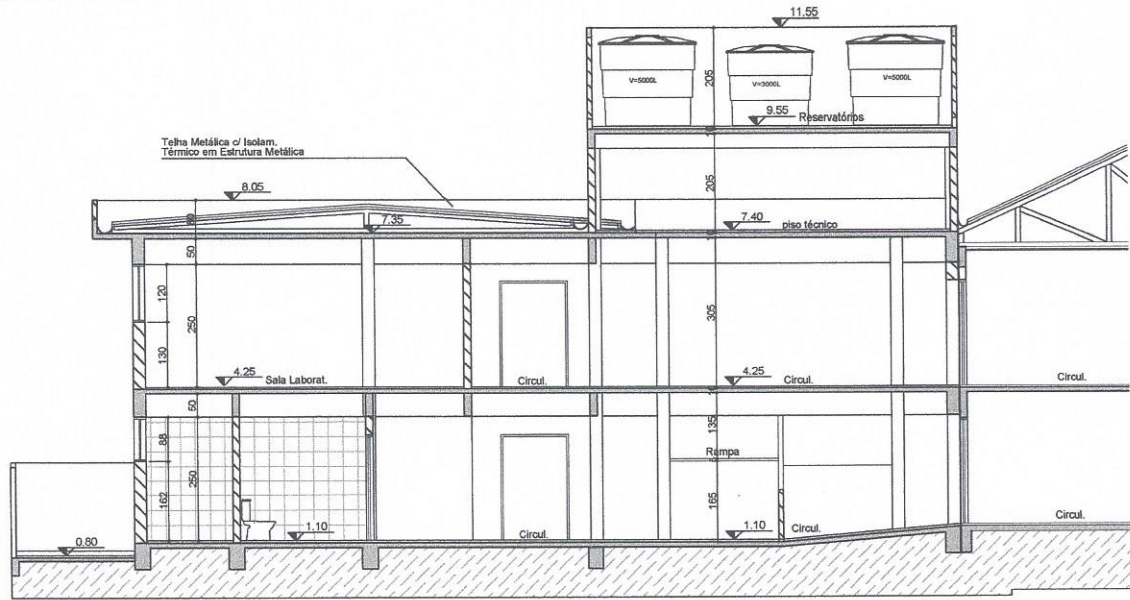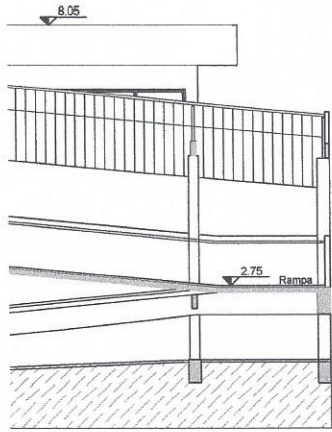

CORTE EE  
ESCALA: 1/75

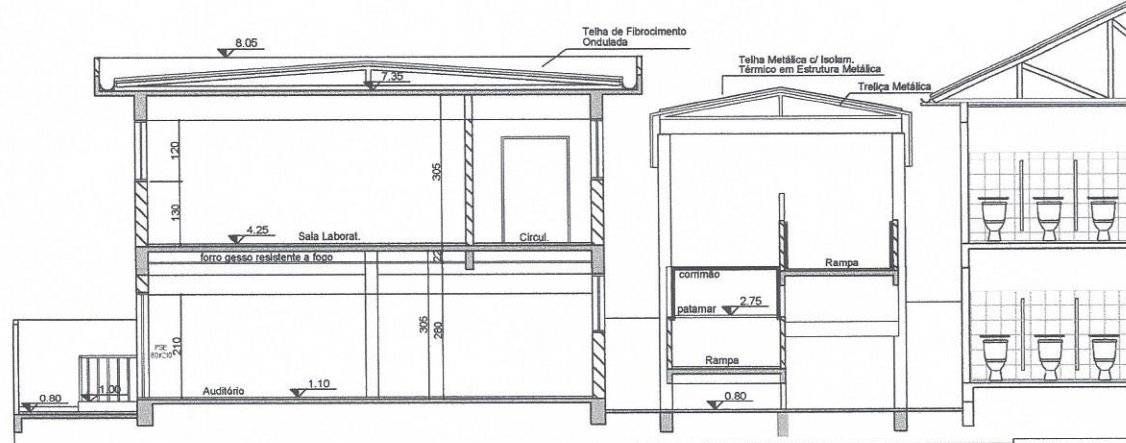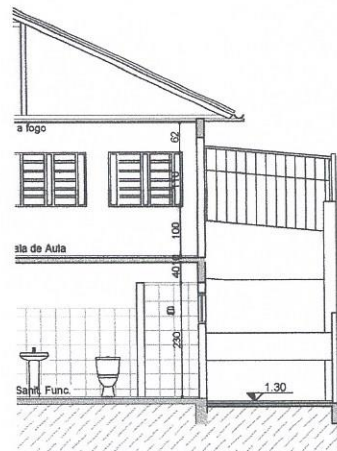

CORTE FF  
ESCALA: 1/75