




Planta Baixa  
Área: 47,32  
Escala: 1/50

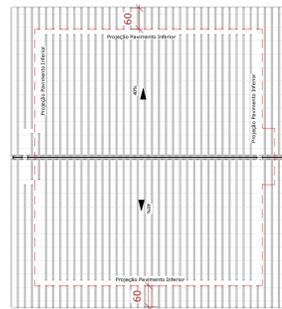


Planta de Telhado  
Área: 47,32  
Escala: 1/50

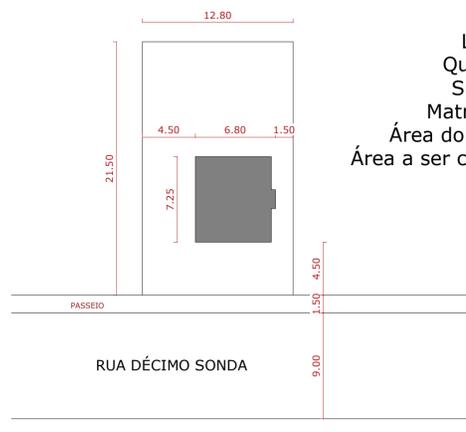


Lote 10-B  
Quadra nº 19  
Sub-lote 04  
Matrícula 19.463  
Área do lote: 275,20 m<sup>2</sup>  
Área a ser construída: 47,32 m<sup>2</sup>

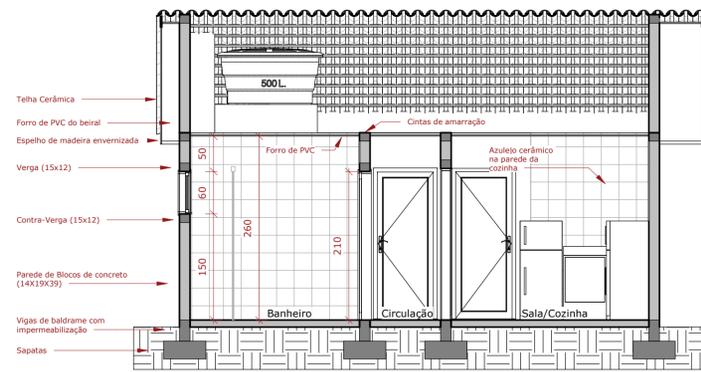


Corte 02  
Escala 1/50

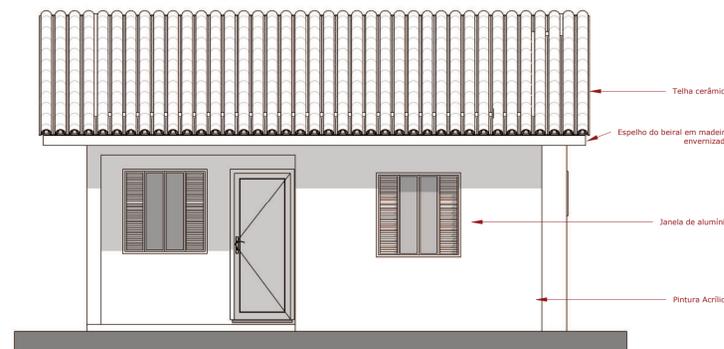


Fachada Frontal  
Escala 1/50

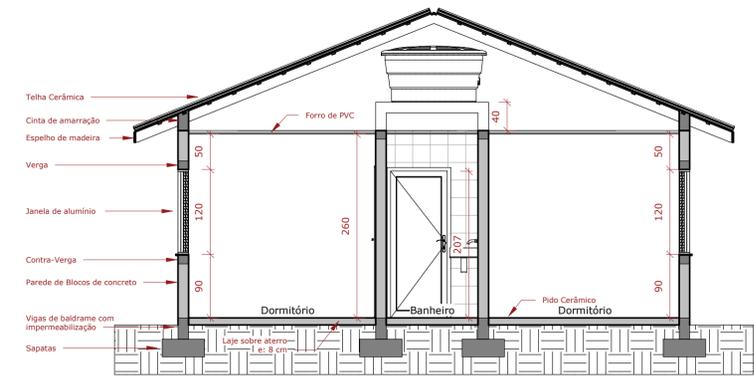

Corte 01  
Escala 1/50

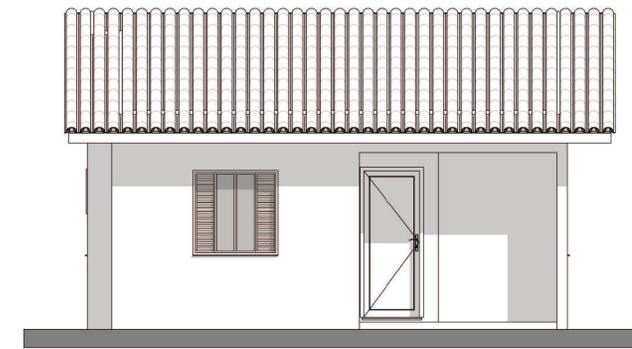

Fachada Fundos  
Escala 1/50

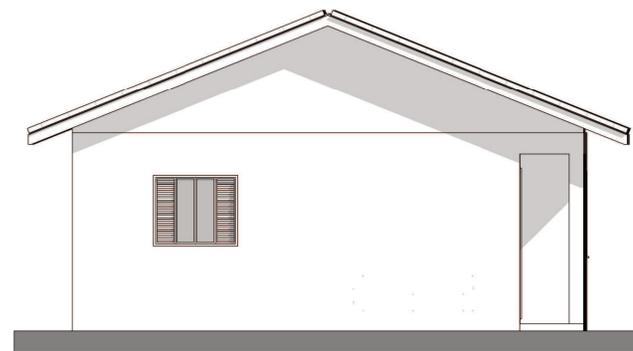

Fachada Lateral  
Escala 1/50



PROJETO "UNIDADE HABITACIONAL"

|   |  |
|---|--|
| Responsável (eis) Técnico (s):<br><br>Mateus Arcari<br>Engenheiro Civil<br>CREA/RS 223550 | Proprietários:<br><br>Prefeitura de Doutor Ricardo<br>CNPJ: 01.613.360/0001-21 |
|---|--|

Endereço: Rua Décimo Sonda

Descrição: Plantas, Cortes, Elevações, Instalações e Localização

Escala: Indicada

Área Total: 47,32 m<sup>2</sup>

Desenho: Mateus Arcari

Data: Novembro/2021

Prancha:

01/01