


**Planta Baixa Projeto Salas Centro Administrativo**  
Escala 1/50

**PROJETO SALAS PREFEITURA**  
**MUNICÍPIO DE DOUTOR RICARDO - RS**



Status do projeto	
Data	Fevereiro/2023
Desenho	Alex Radaelli
Prefeito	Álvaro José Giacobbo

## Detalhamento Mobiliário - Móvel 01 - S/Escala

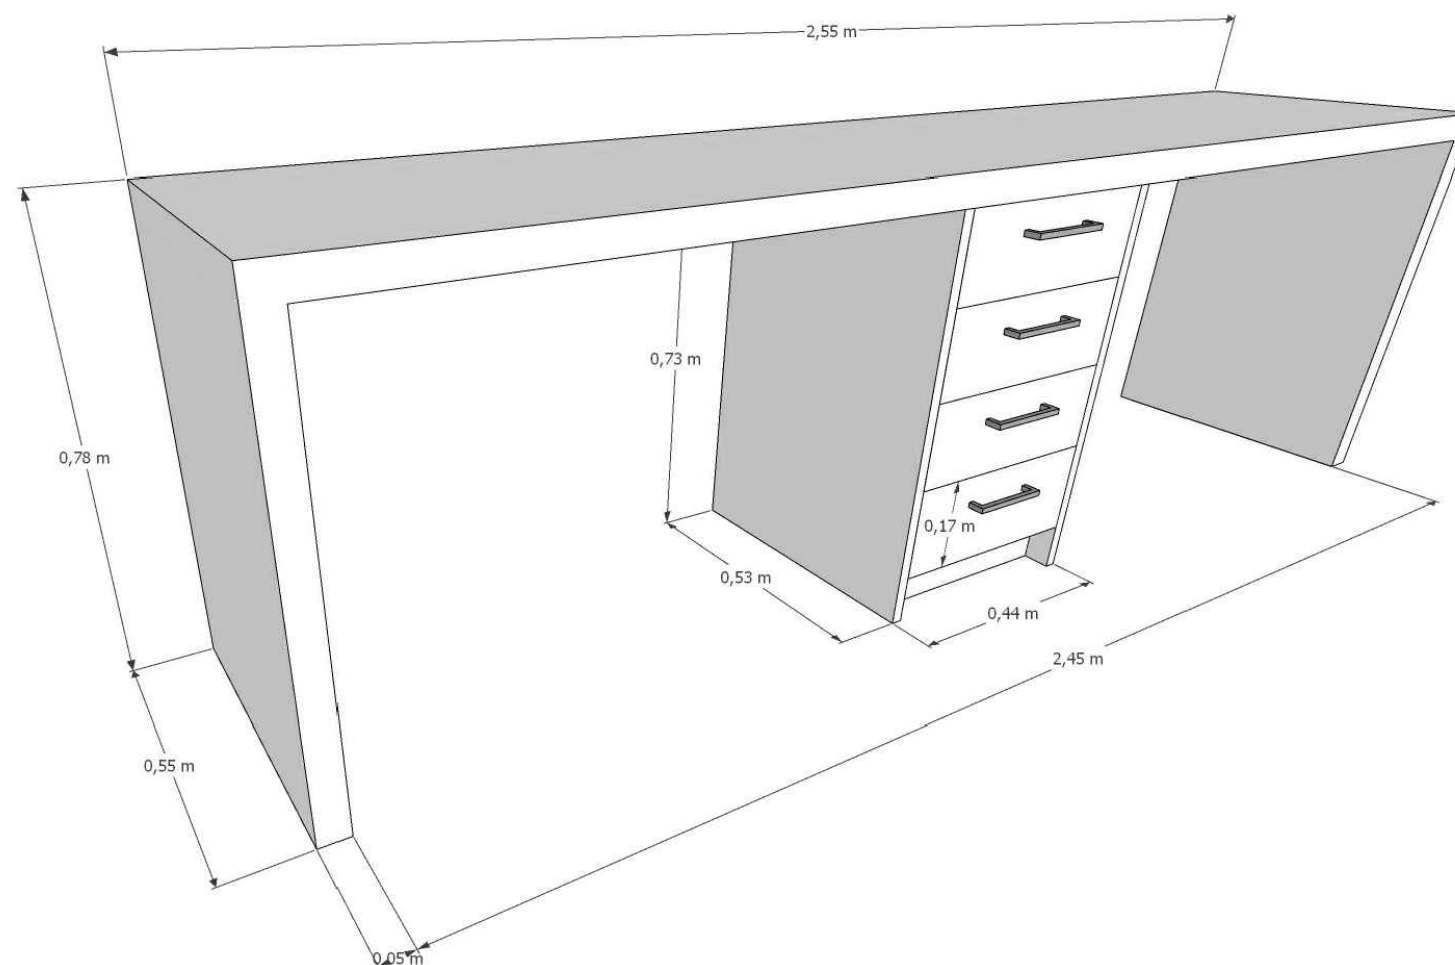

- 01 Móvel em MDF Branco TX - Bordas e tampo (2,55x0,55x0,78m) com espessura de 36mm. Gaveteiro (0,44x0,53x0,73m) com espessura de 18mm. 4 gavetas com corredeiras telescópicas e puxadores lineares cromados 15cm.

\*Todos os materiais deverão permitir o perfeito funcionamento do móvel, proporcionando qualidade e durabilidade ao mesmo.





### PROJETO SALAS PREFEITURA MUNICÍPIO DE DOUTOR RICARDO - RS



Status do projeto	
Data	Fevereiro/2023
Desenho	Alex Radaelli
Prefeito	Álvaro José Giacobbo

## Detalhamento Mobiliário - Móvel 02 - S/Escala

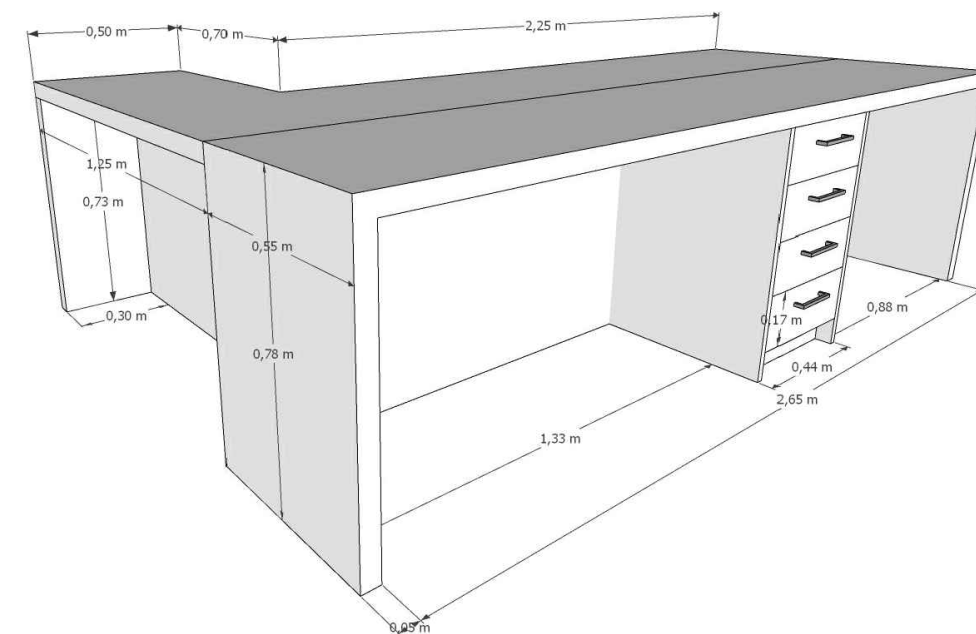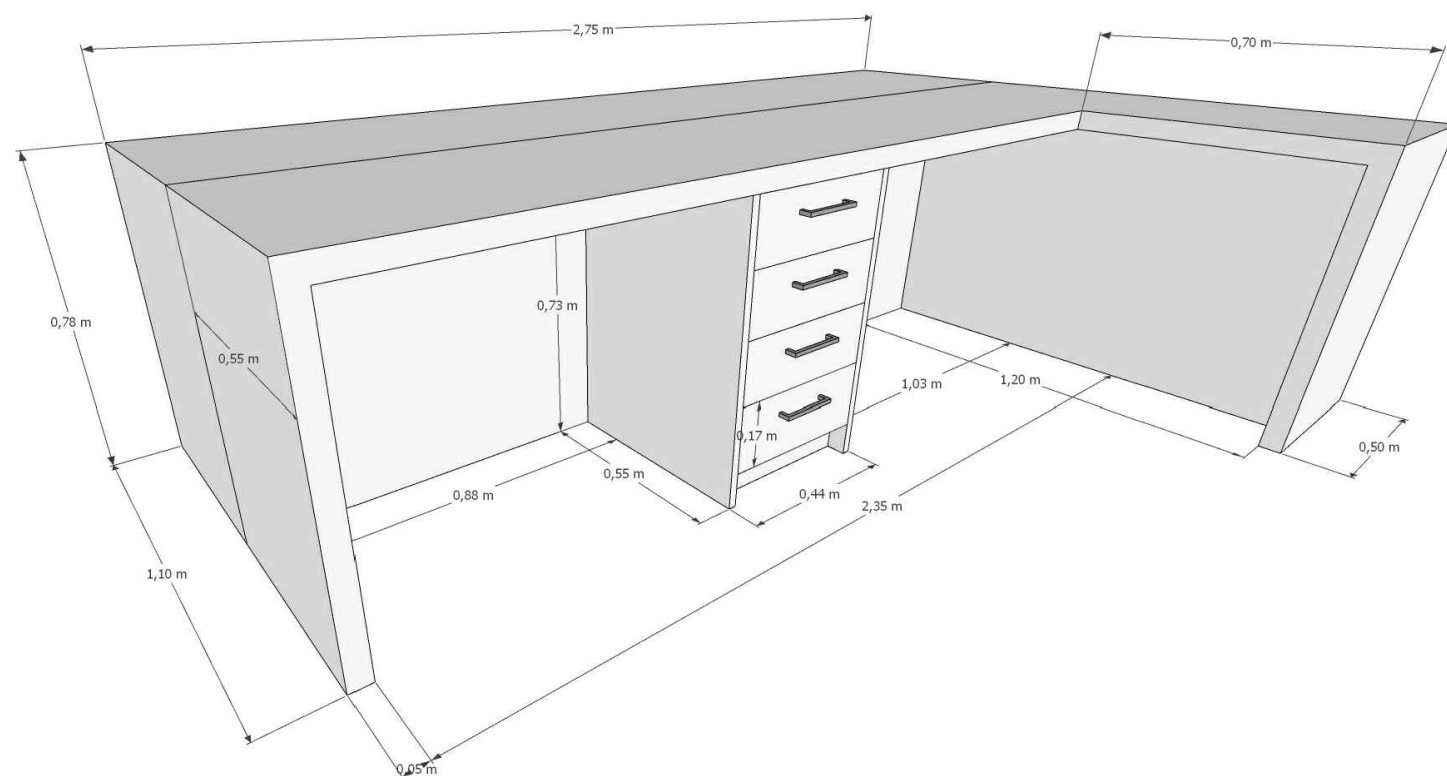

- 02 Móvel em MDF Branco TX - Bordas e tampo (2,75x0,55x0,78m/0,70x0,50x0,78m) com espessura de 36mm. 2 gaveteiros (0,44x0,55x0,73m) com espessura de 18mm. 8 gavetas com corrediças telescópicas e puxadores lineares cromados 15cm. Divisória inferior entre bancadas (2,65x0,73m) e (1,20x0,73m) com espessura de 18mm.

\*Todos os materiais deverão permitir o perfeito funcionamento do móvel, proporcionando qualidade e durabilidade ao mesmo.





### PROJETO SALAS PREFEITURA MUNICÍPIO DE DOUTOR RICARDO - RS



Status do projeto	
Data	Fevereiro/2023
Desenho	Alex Radaelli
Prefeito	Álvaro José Giacobbo

Prancha 03/11

## Detalhamento Mobiliário - Móvel 03 - S/Escala

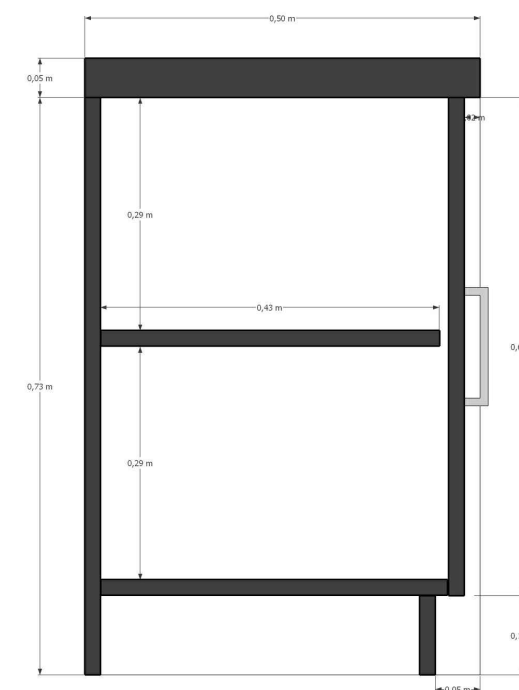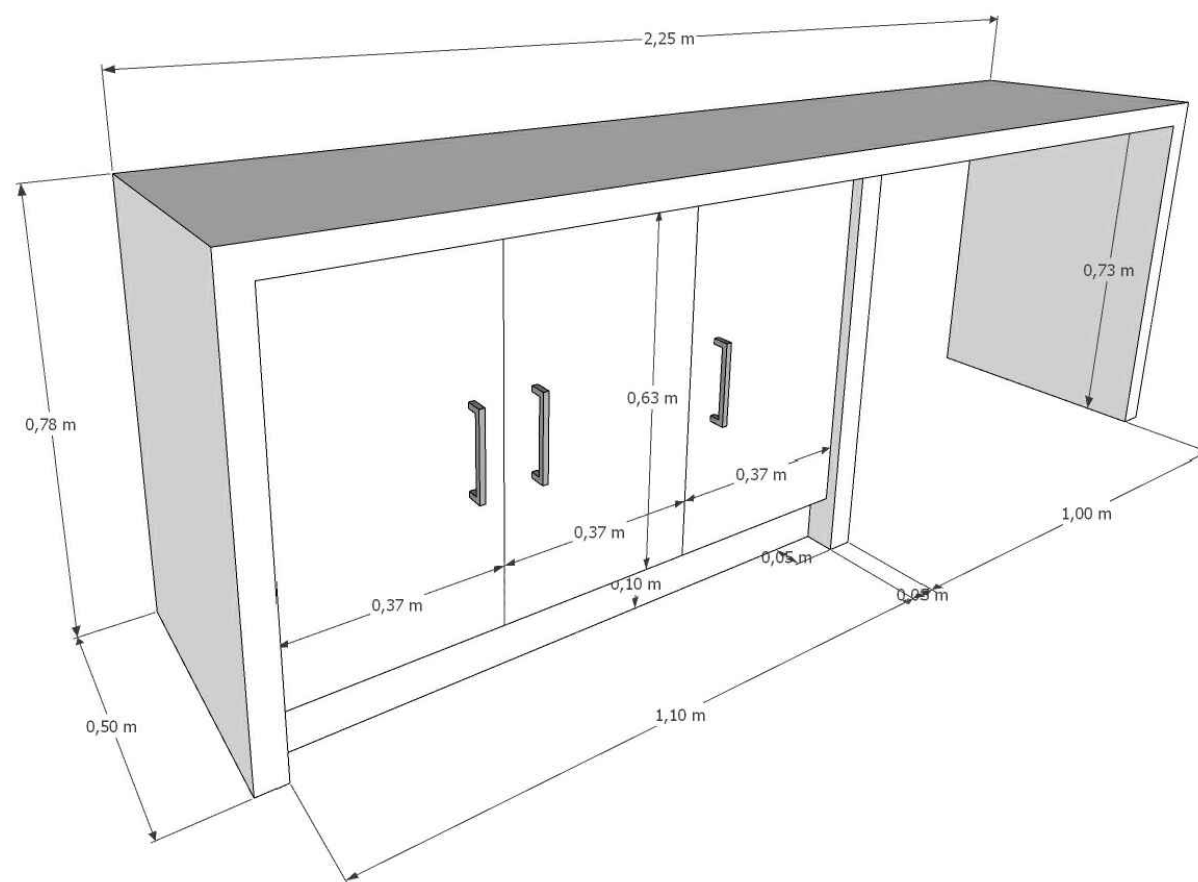

Corte Perfil Móvel - S/Escala

- 03 Móvel em MDF Branco TX - Bordas e tampo (2,25x0,50x0,78m), apoio (0,036x0,50x0,73m) com espessura de 36mm. 3 portas (0,37x0,63m) com espessura de 18mm, dobradiças 35mm com amortecedor e puxadores lineares cromados 15cm. Divisória interna (1,10x0,43) com espessura de 18mm, fixada por cantoneiras. Rodapé (1,10x0,10m) com espessura de 18mm.

\*Todos os materiais deverão permitir o perfeito funcionamento do móvel, proporcionando qualidade e durabilidade ao mesmo.





PROJETO SALAS PREFEITURA  
MUNICÍPIO DE DOUTOR RICARDO - RS



Status do projeto	
Data	Fevereiro/2023
Desenho	Alex Radaelli
Prefeito	Álvaro José Giacobbo

Prancha 04/11

## Detalhamento Mobiliário - Móvel 04 - S/Escala

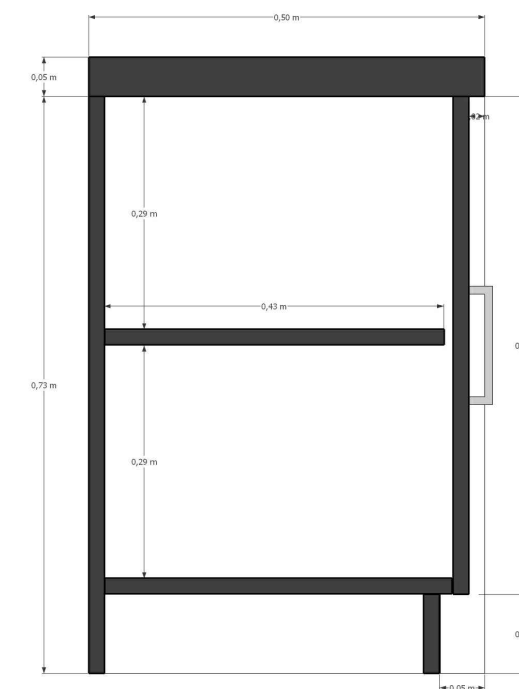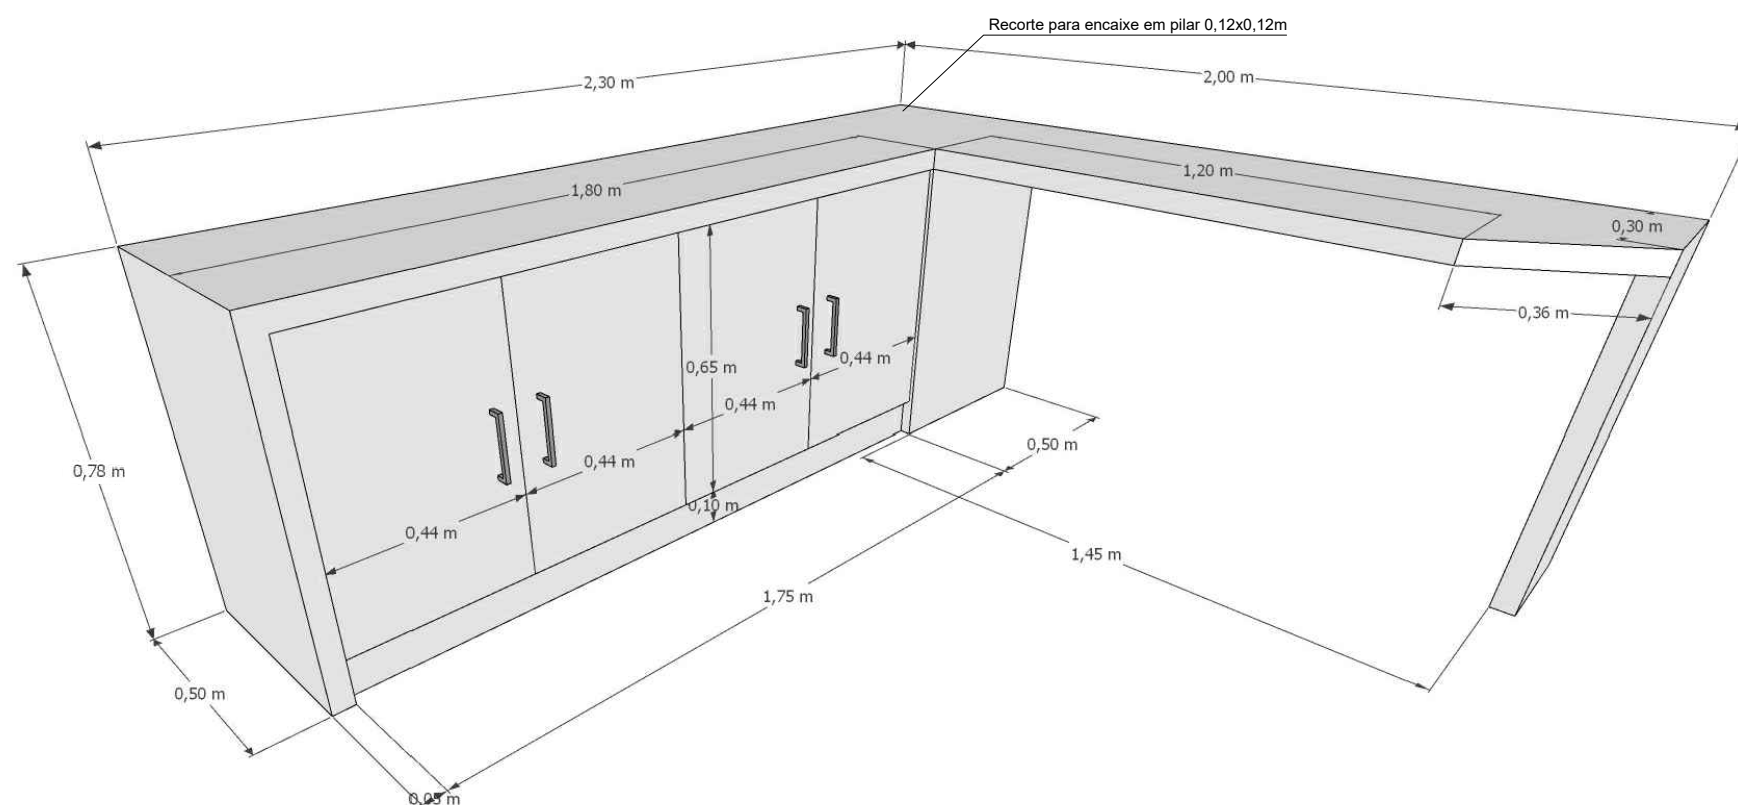

Corte Perfil Móvel - S/Escala

- 04 Móvel em MDF Branco TX - Bordas e tampo (2,30x0,50x0,78m/2,00x0,50x0,78m), apoios (0,30x0,036x0,73m/0,50x0,036x0,73m) com espessura de 36mm. Recorte para encaixe em pilar existente. 4 portas (0,44x0,63m) com espessura de 18mm, dobradiças 35mm com amortecedor e puxadores lineares cromados 15cm. Divisória interna (1,75x0,45) com espessura de 18mm, fixada por cantoneiras. Rodapé (1,75x0,10m) com espessura de 18mm.

\*Todos os materiais deverão permitir o perfeito funcionamento do móvel, proporcionando qualidade e durabilidade ao mesmo.




### PROJETO SALAS PREFEITURA MUNICÍPIO DE DOUTOR RICARDO - RS



Status do projeto	
Data	Fevereiro/2023
Desenho	Alex Radaelli
Prefeito	Álvaro José Giacobbo

## Detalhamento Divisória A - S/Escala

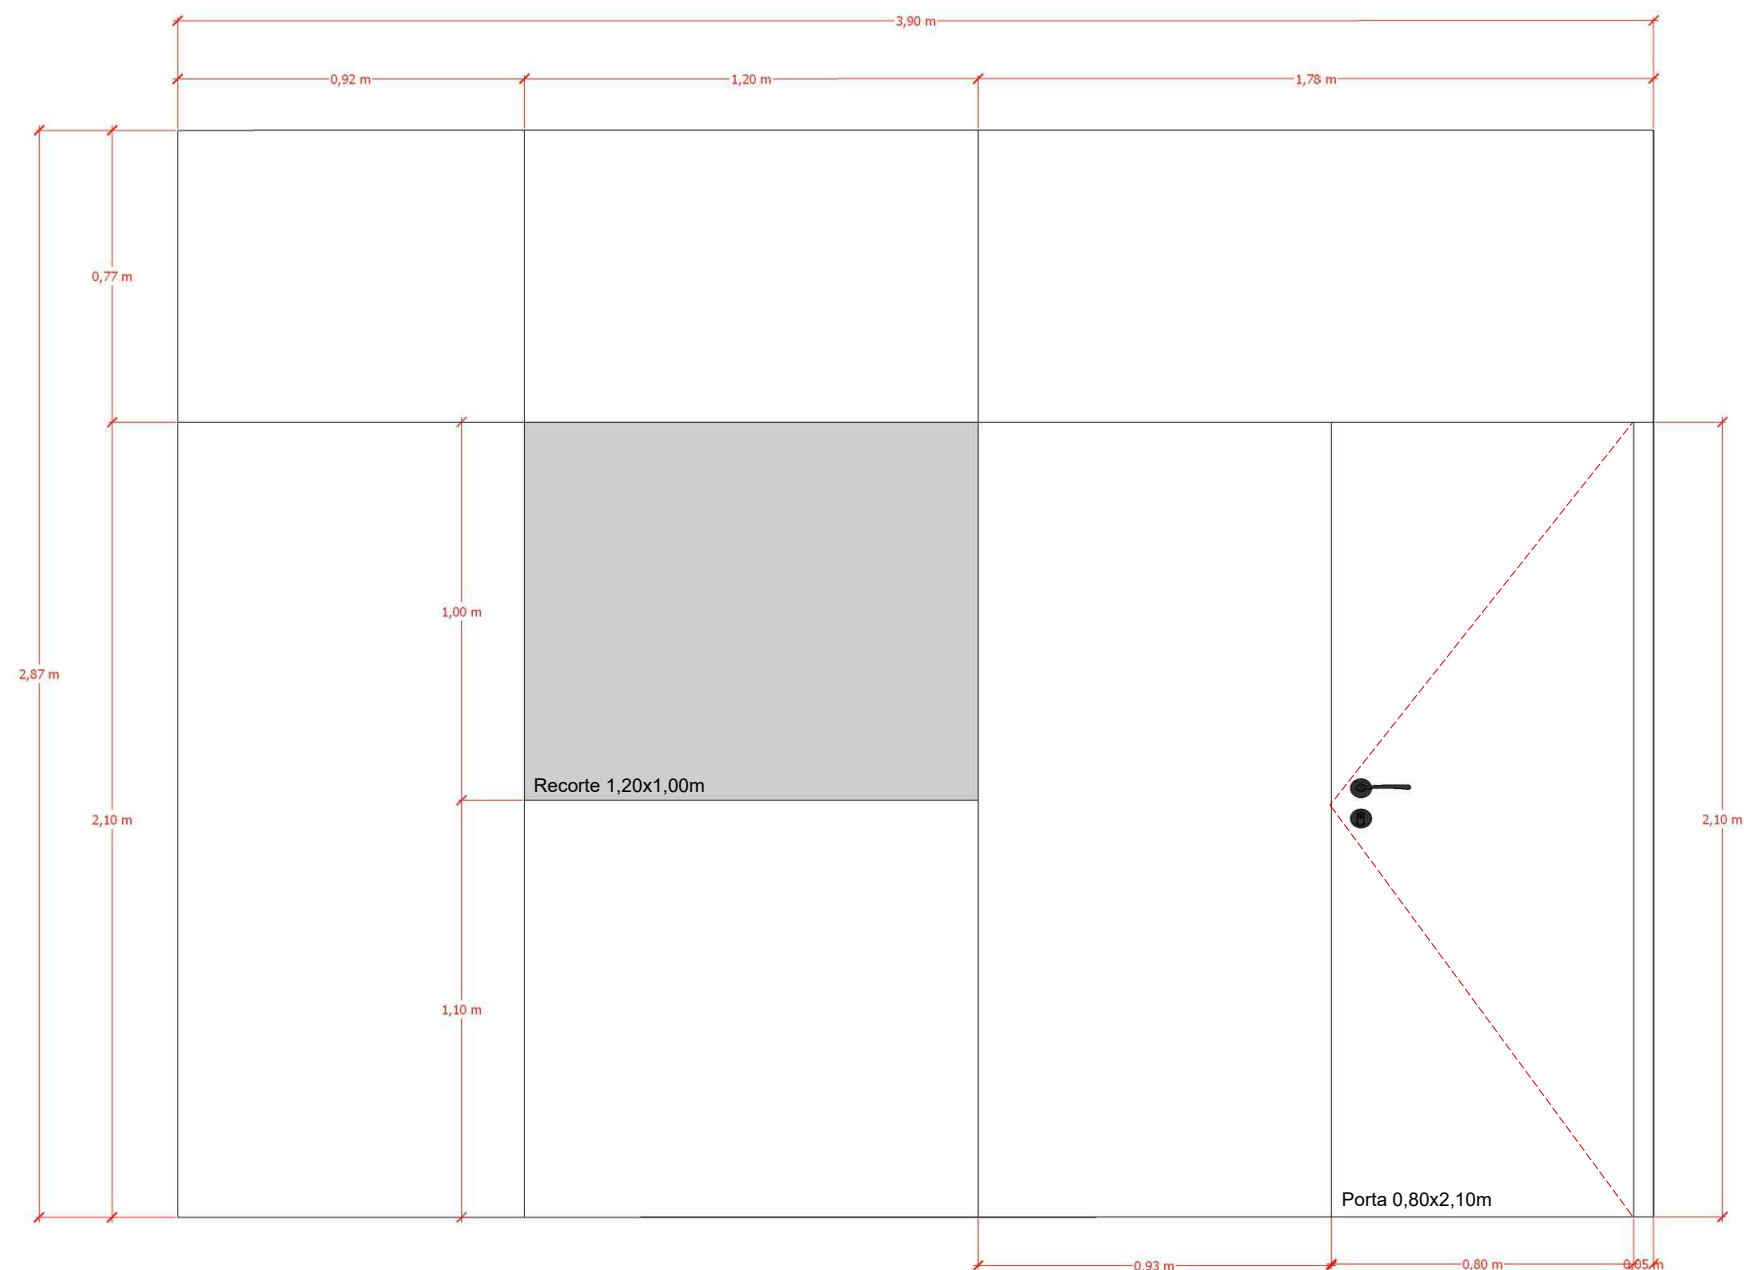

- A** Divisória em MDF Branco TX 18mm, medidas totais de 3,90x2,87m com recorte de 0,80x2,10m para porta e 1,20x1,00m para instalação de vidro fixo (vidro fornecido pelo contratante). Instalação inclui sistema de junção, fixação e acabamento das chapas.  
1 porta de abrir de 0,80x2,10m em MDF Branco TX 18mm com marco, dobradiças rolamento em aço cromado e maçaneta com fechadura roseta cromada para porta interna.

\*Todos os materiais deverão garantir a perfeita fixação e sustentação da divisória, proporcionando qualidade e durabilidade a mesma.




### PROJETO SALAS PREFEITURA MUNICÍPIO DE DOUTOR RICARDO - RS



Status do projeto	
Data	Fevereiro/2023
Desenho	Alex Radaelli
Prefeito	Álvaro José Giacobbo

Prancha 06/11

## Detalhamento Divisória B - S/Escala

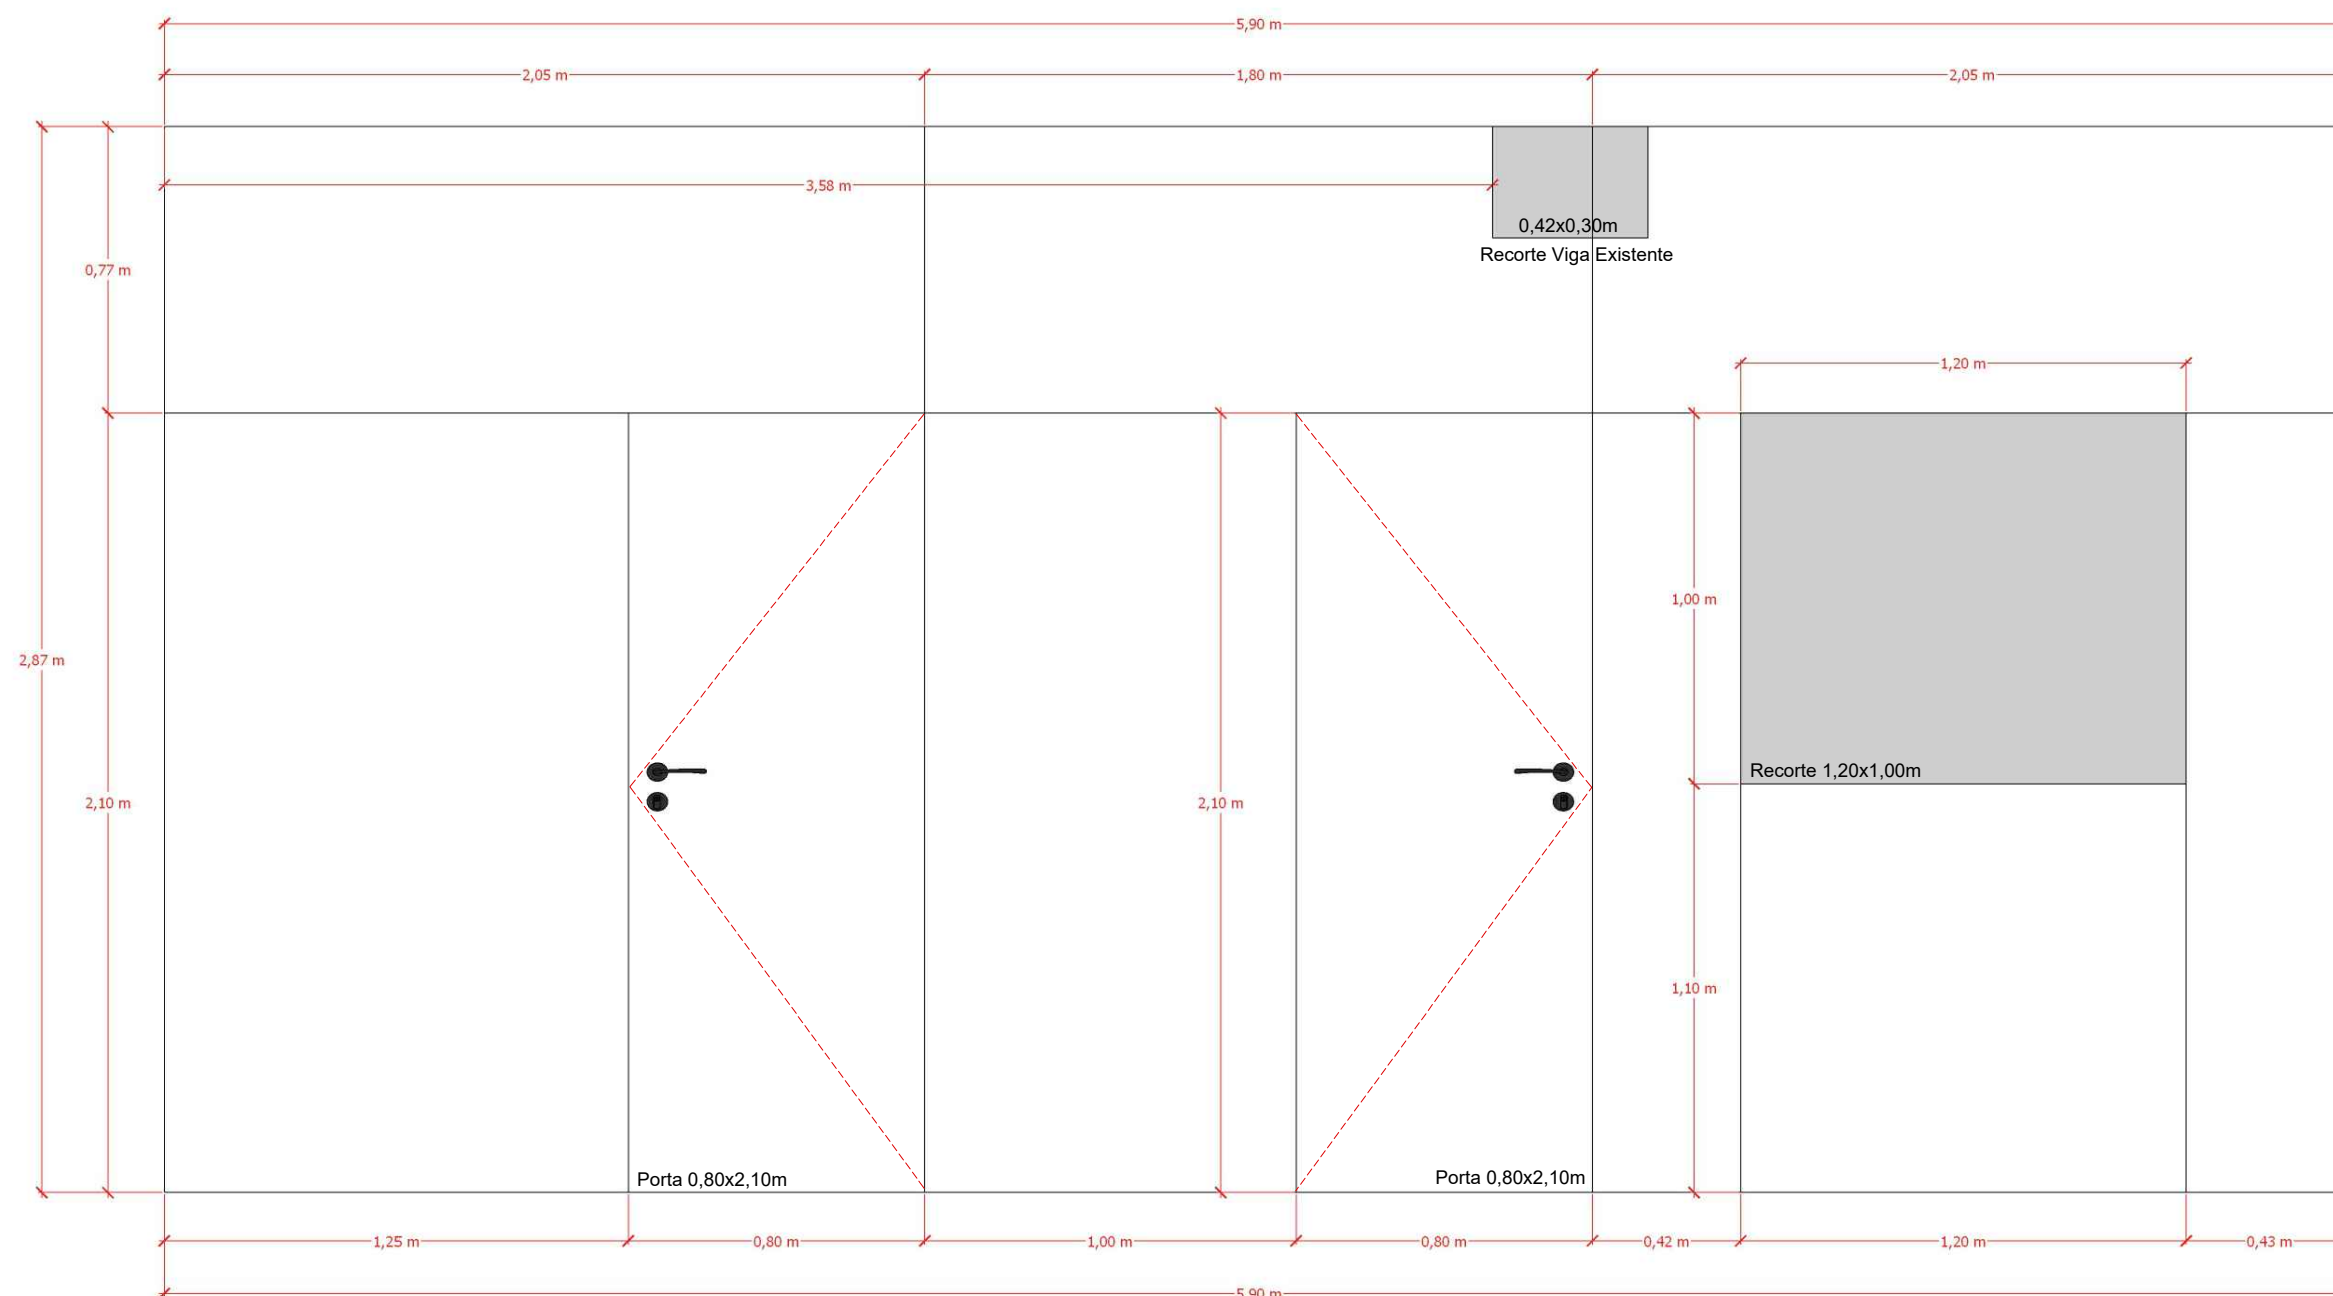

- B** Divisória em MDF Branco TX 18mm, medidas totais de 5,90x2,87m com 2 recortes de 0,80x2,10m para portas e 1,20x1,00m para instalação de vidro fixo (vidro fornecido pelo contratante). Recorte para viga existente de 0,42x0,30m. Instalação inclui sistema de junção, fixação e acabamento das chapas. 2 portas de abrir de 0,80x2,10m em MDF Branco TX 18mm com marcos, dobradiças rolamento em aço cromado e maçanetas com fechaduras roseta cromada para porta interna.

\*Todos os materiais deverão garantir a perfeita fixação e sustentação da divisória, proporcionando qualidade e durabilidade a mesma.




### PROJETO SALAS PREFEITURA MUNICÍPIO DE DOUTOR RICARDO - RS



Status do projeto	
Data	Fevereiro/2023
Desenho	Alex Radaelli
Prefeito	Álvaro José Giacobbo

Prancha 07/11

## Detalhamento Divisórias C e D - S/Escala

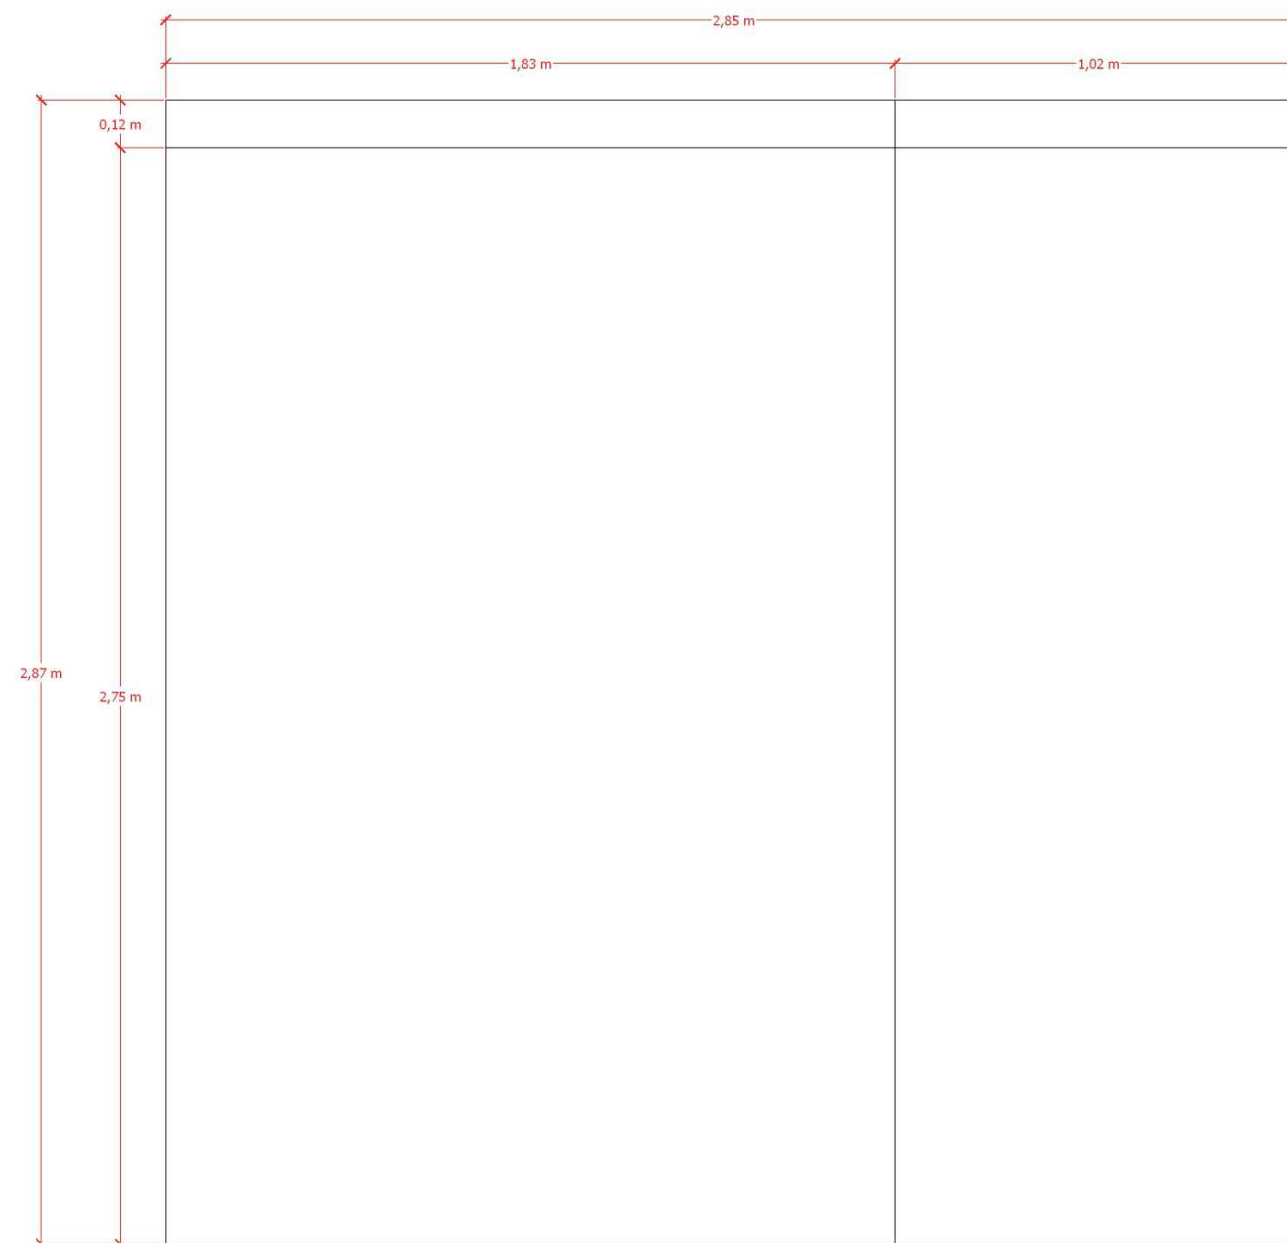

- Ⓒ Ⓓ 2 Divisórias em MDF Branco TX 18mm, medidas totais de 2,85x2,87m. Instalação inclui sistema de junção, fixação e acabamento das chapas.

\*Todos os materiais deverão garantir a perfeita fixação e sustentação da divisória, proporcionando qualidade e durabilidade a mesma.



PROJETO SALAS PREFEITURA  
MUNICÍPIO DE DOUTOR RICARDO - RS




Status do projeto	
Data	Fevereiro/2023
Desenho	Alex Radaelli
Prefeito	Álvaro José Giacobbo

Prancha 08/11



## Detalhamento Divisória E - S/Escala

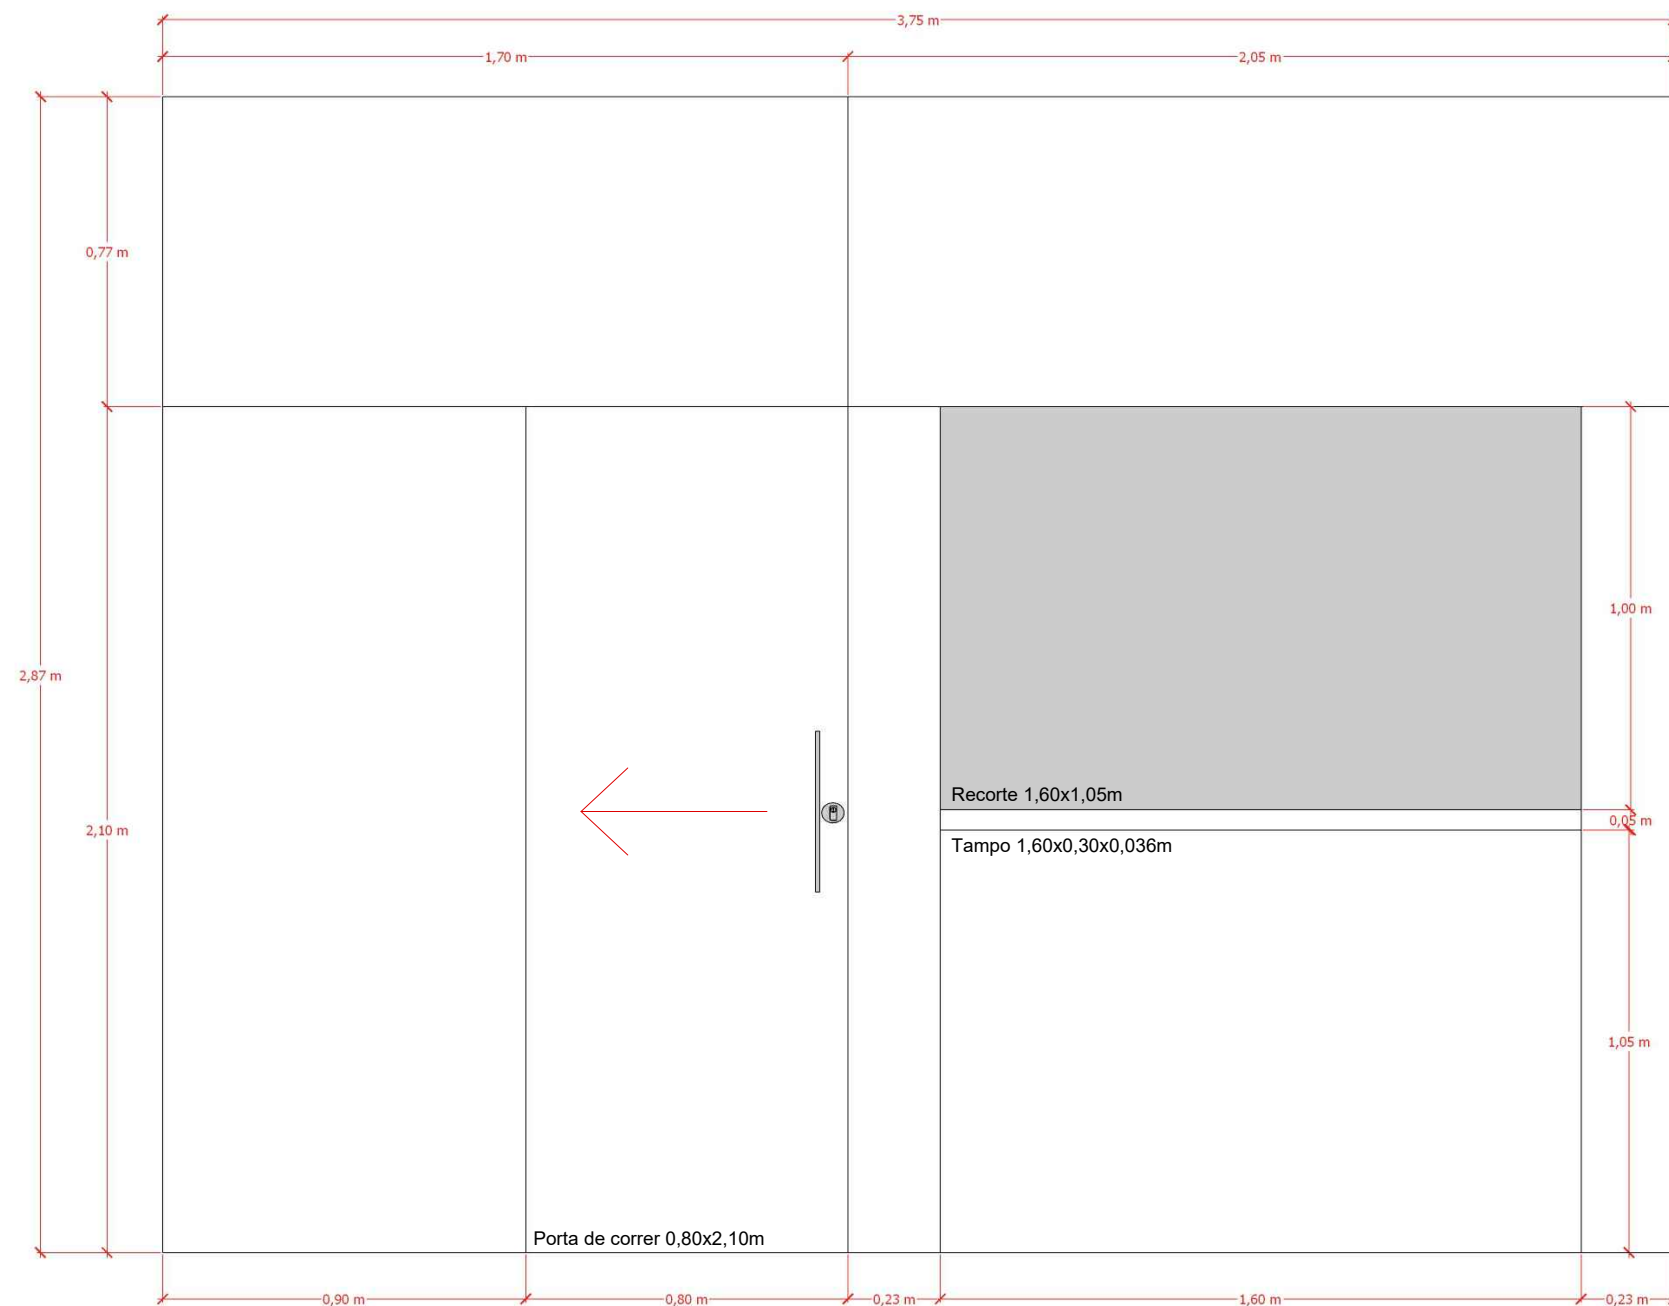

- E** Divisória em MDF Branco TX 18mm, medidas totais de 3,75x2,87m com recorte de 0,80x2,10m para porta e 1,60x1,05m para atendimento ao público. Instalação inclui sistema de junção, fixação e acabamento das chapas. 1 porta de correr de 0,80x2,10m em MDF Branco TX 18mm com marcos, trilho de rolamento, puxador linear cromado 40cm e fechadura para porta de correr. 1 tampo em MDF Branco TX 36mm de 1,60x0,30x0,036m, fixado no recorte para atendimento.

\*Todos os materiais deverão garantir a perfeita fixação e sustentação da divisória, proporcionando qualidade e durabilidade a mesma.




### PROJETO SALAS PREFEITURA MUNICÍPIO DE DOUTOR RICARDO - RS



Status do projeto	
Data	Fevereiro/2023
Desenho	Alex Radaelli
Prefeito	Álvaro José Giacobbo

Prancha 09/11

# Perspectivas Projeto

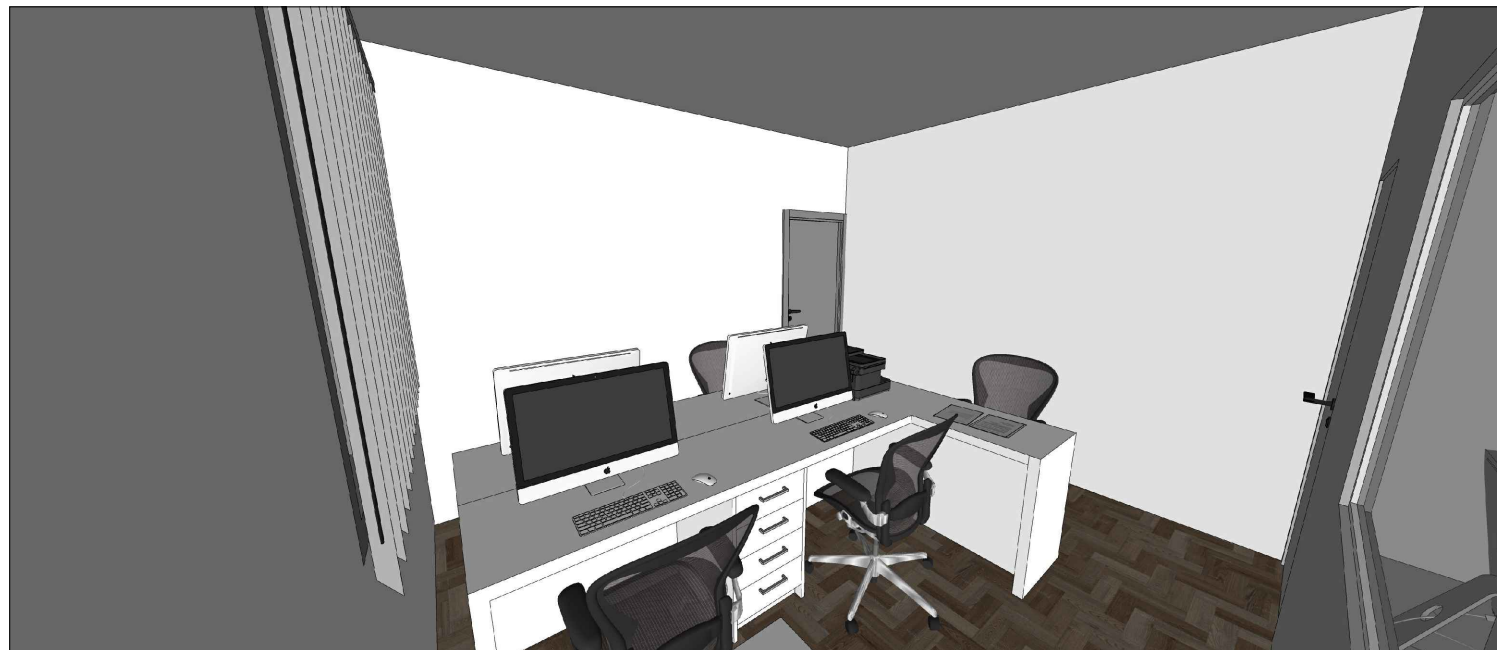

## PROJETO SALAS PREFEITURA MUNICÍPIO DE DOUTOR RICARDO - RS



Status do projeto	
Data	Fevereiro/2023
Desenho	Alex Radaelli
Prefeito	Álvaro José Giacobbo

# Perspectivas Projeto



## PROJETO SALAS PREFEITURA MUNICÍPIO DE DOUTOR RICARDO - RS



Status do projeto	
Data	Fevereiro/2023
Desenho	Alex Radaelli
Prefeito	Álvaro José Giacobbo