




SITUAÇÃO - SERC INDEPENDENTE
S/Escala

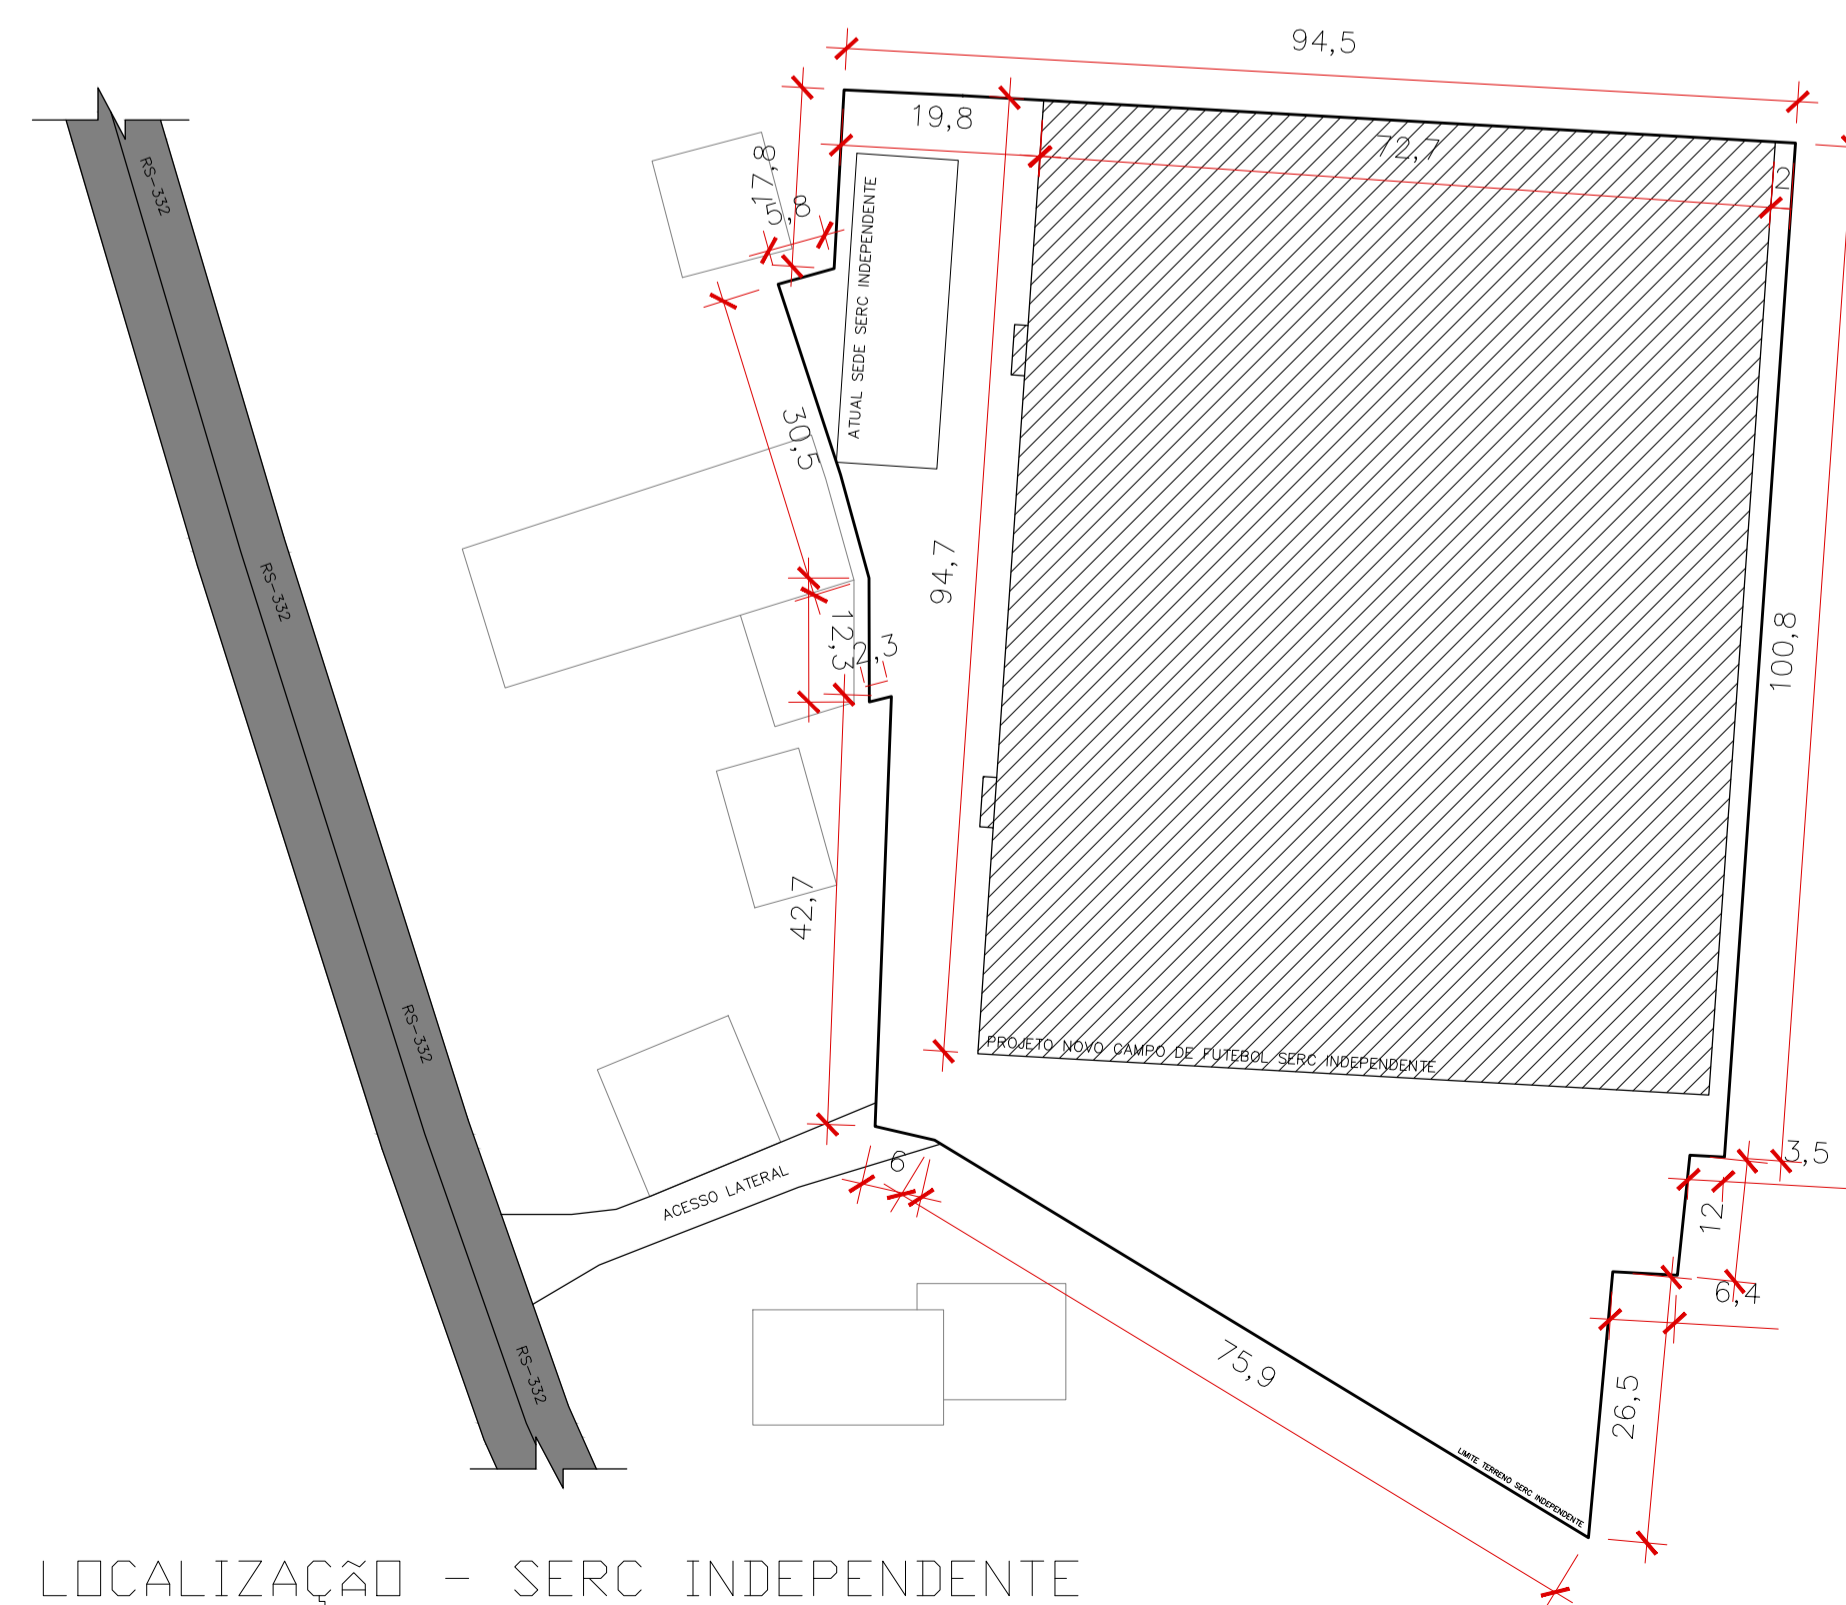

LOCALIZAÇÃO - SERC INDEPENDENTE
Escala 1:750



PROJETO SERC INDEPENDENTE


Responsável(eis) Técnico(s): Alex Radaelli Arquiteto e Urbanista CAU A185983-8	Proprietário(s): Prefeitura de Doutor Ricardo CNPJ: 01.613.360/0001-21
---	--

Endereço: RS 332, KM 21, Centro, Doutor Ricardo/RS


Descrição: Situação e Localização

Desenho: Alex Radaelli Escala: Indicada


Área Total: 6.898,72m² Data: Setembro/2023 Prancha: 01/02

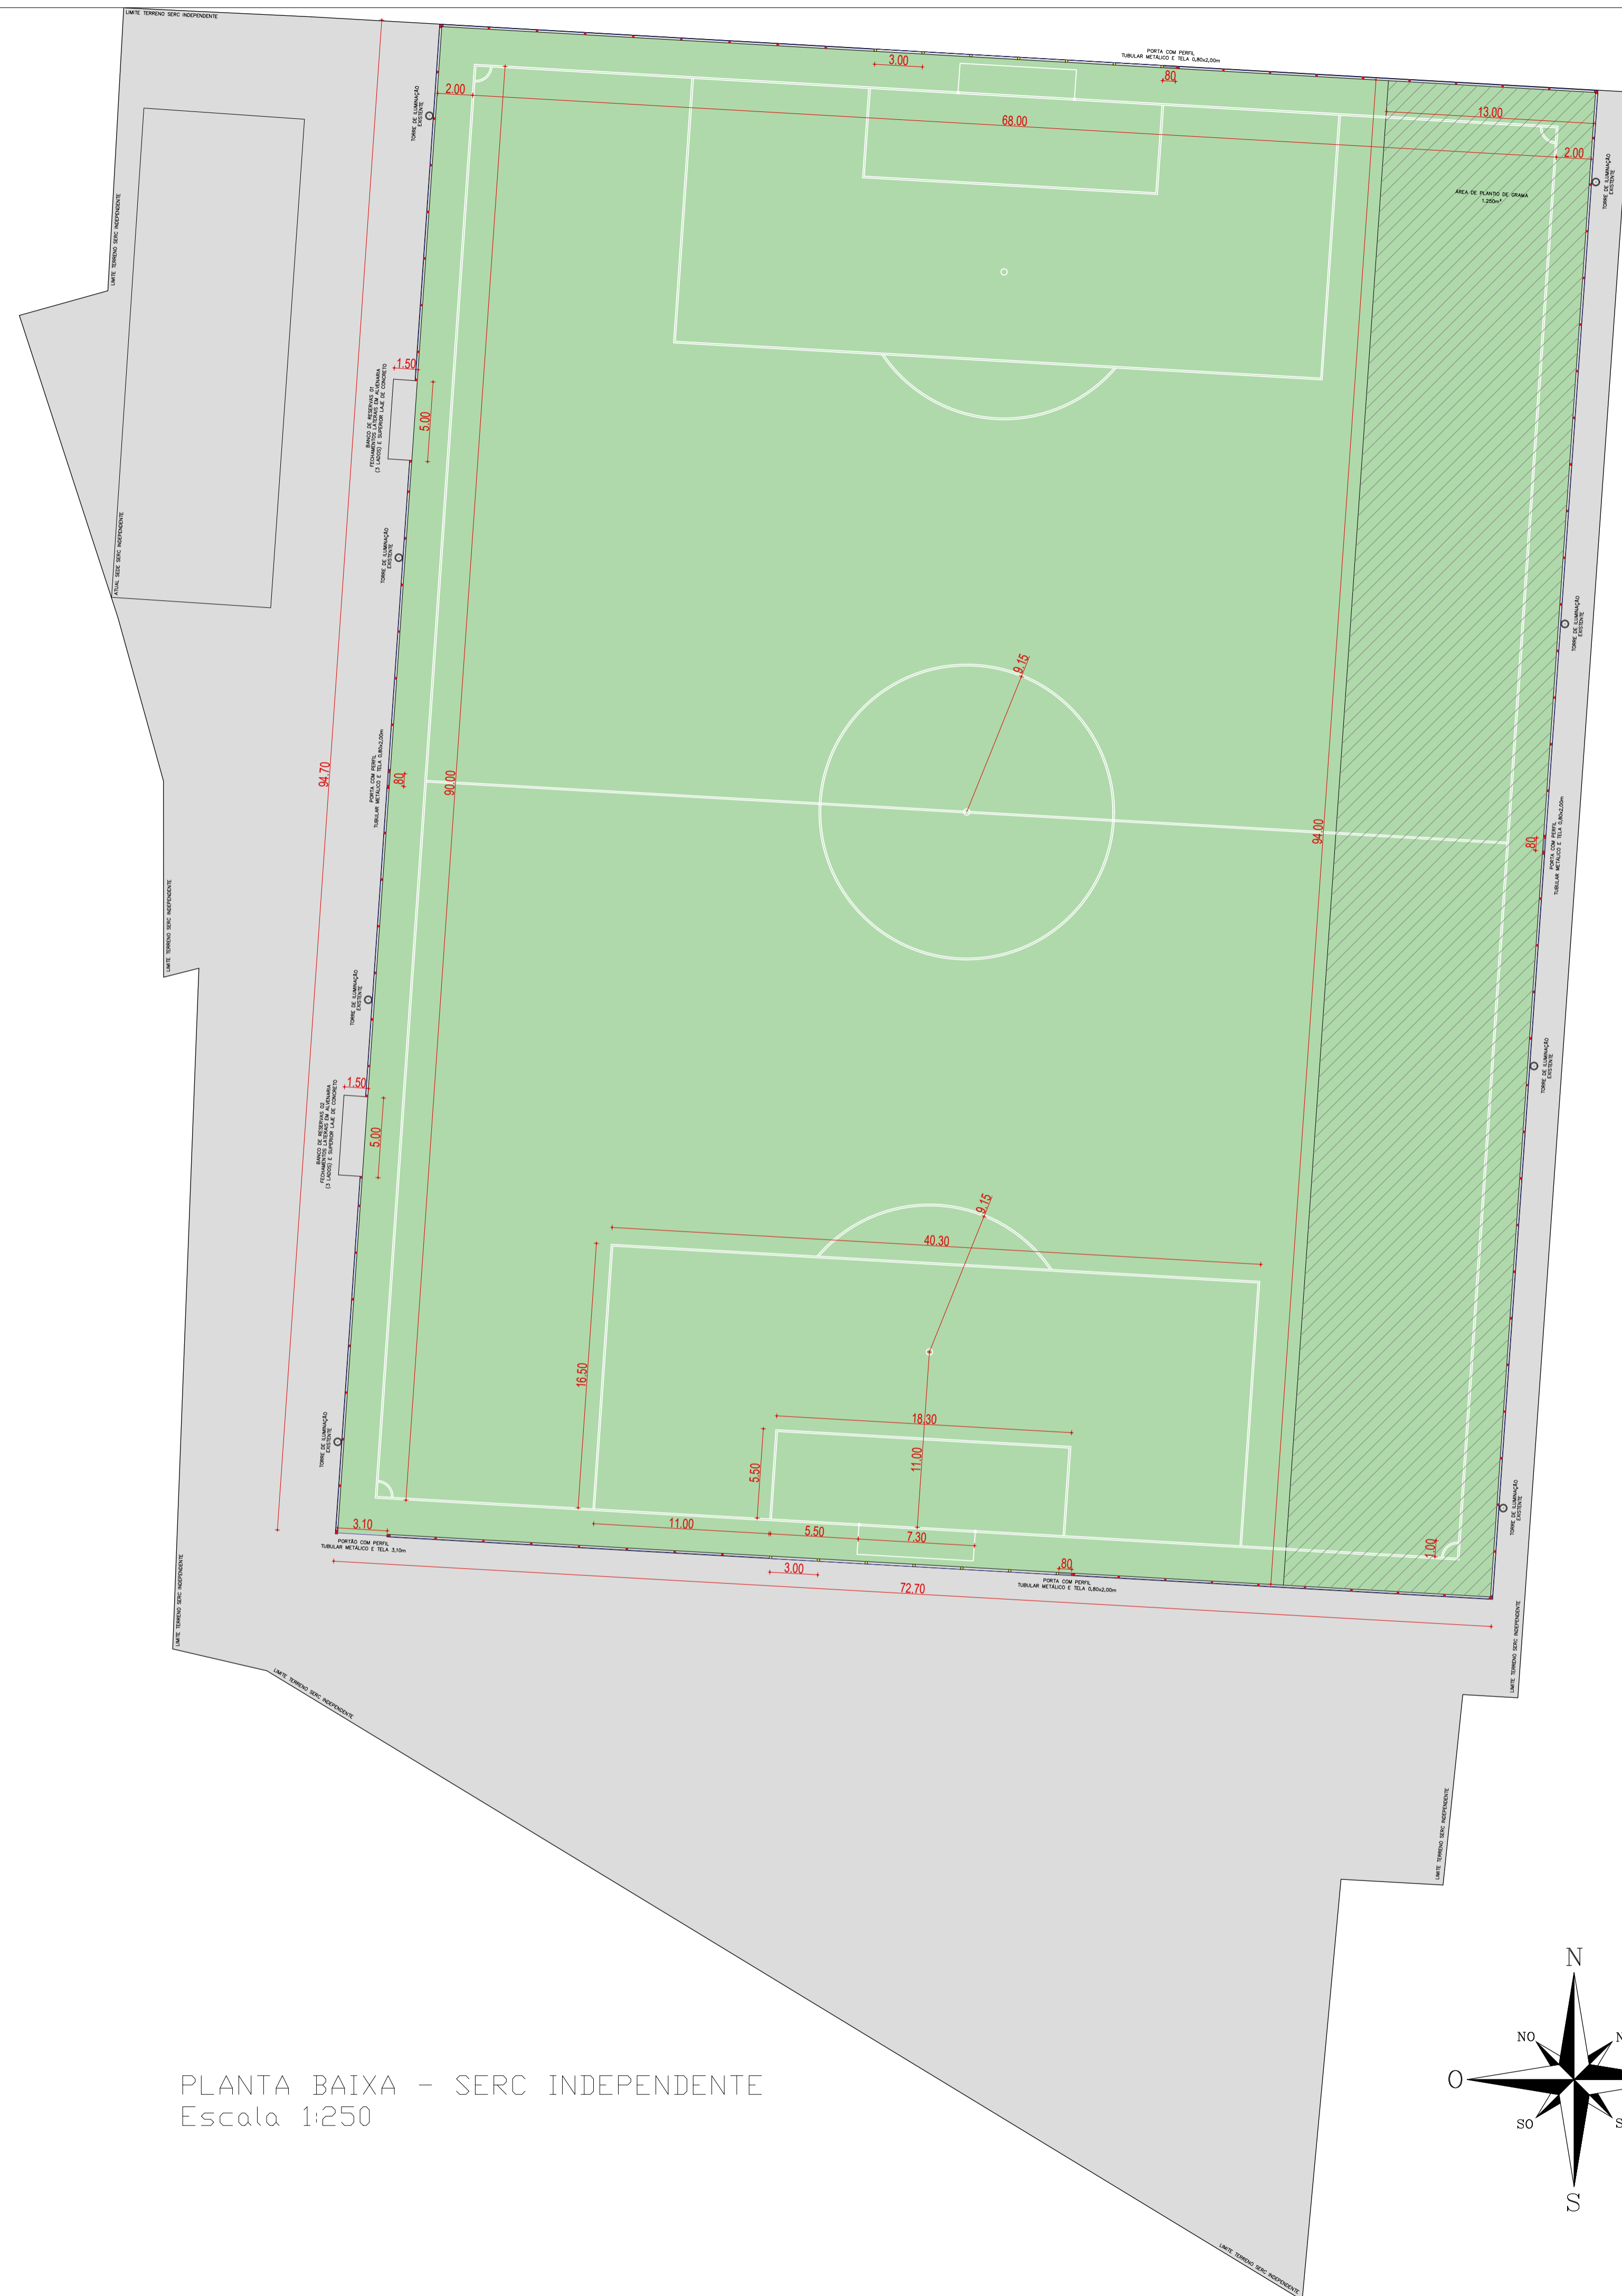


DETALHAMENTO CERCAMENTO

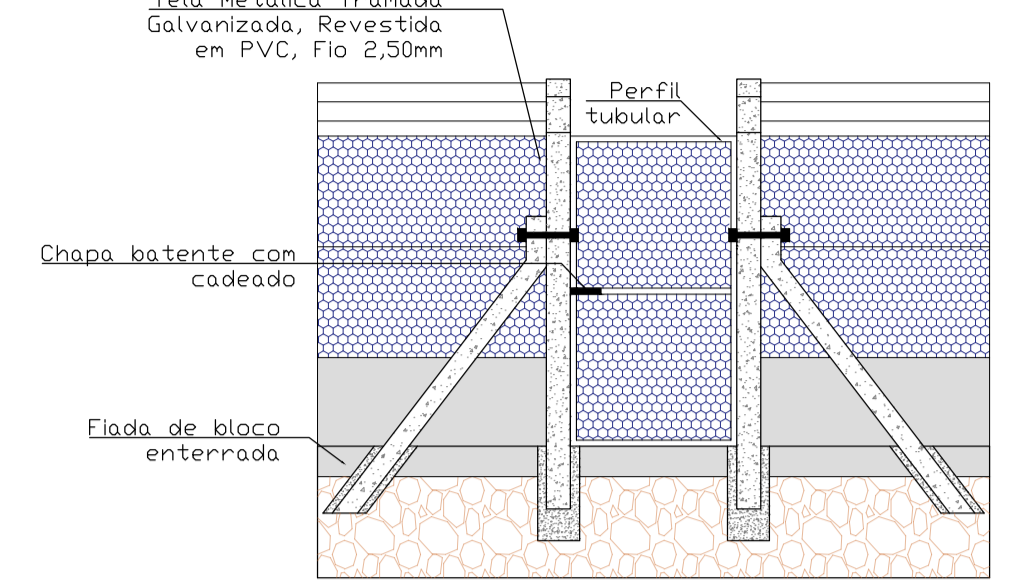


FUNDAÇÃO PARA PILARES PRE-MOLDADOS

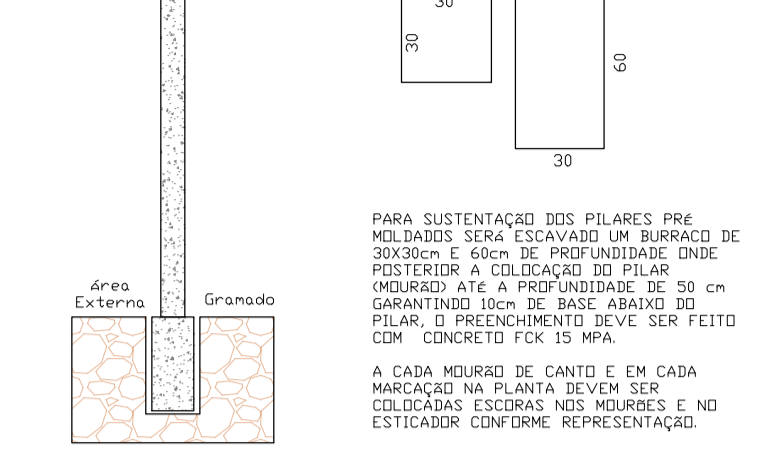

DETALHAMENTO DE TELA E PORTAS Escala 1:50

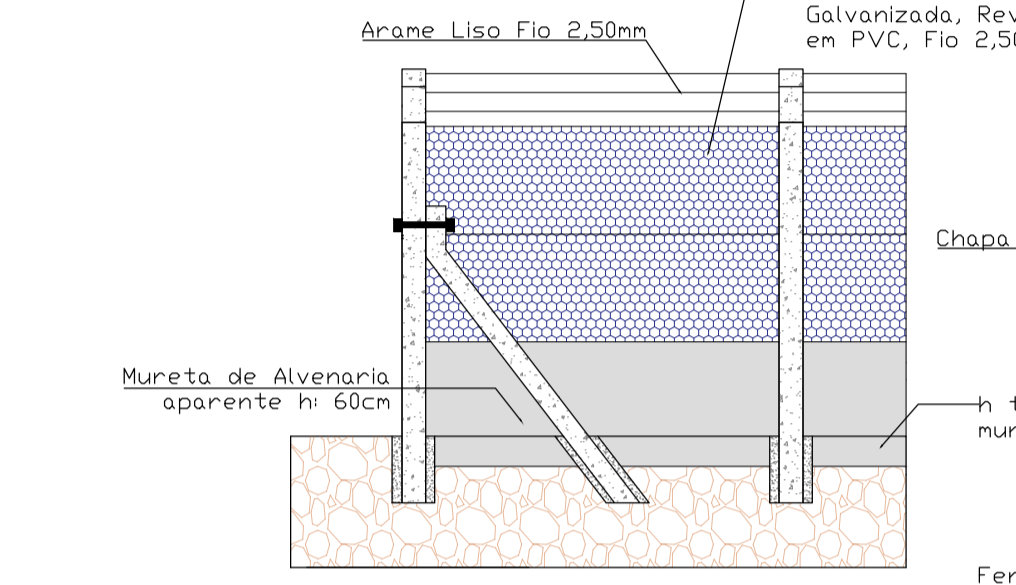

DETALHAMENTO DA FIXAÇÃO NO SOLO S/Escala

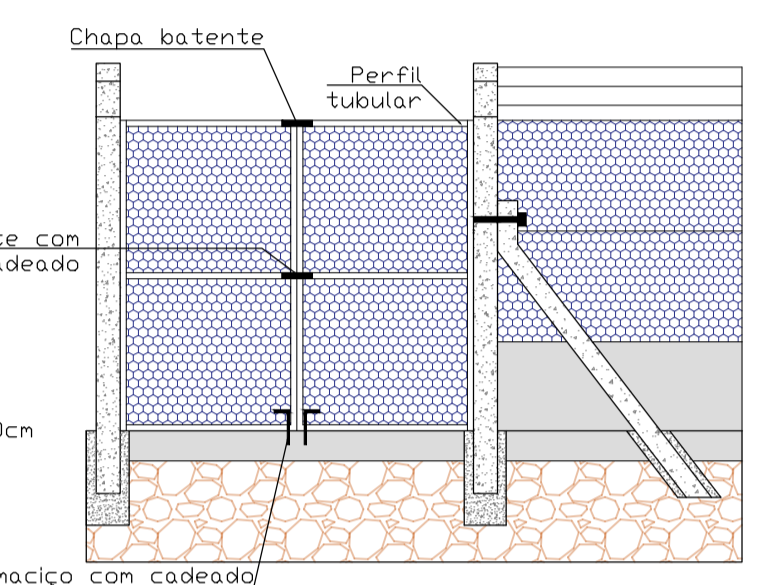




DETALHAMENTO DOS CANTOS Escala 1:50



DETALHAMENTO DO PORTÃO Escala 1:50



DETALHAMENTO BANCOS RESERVAS

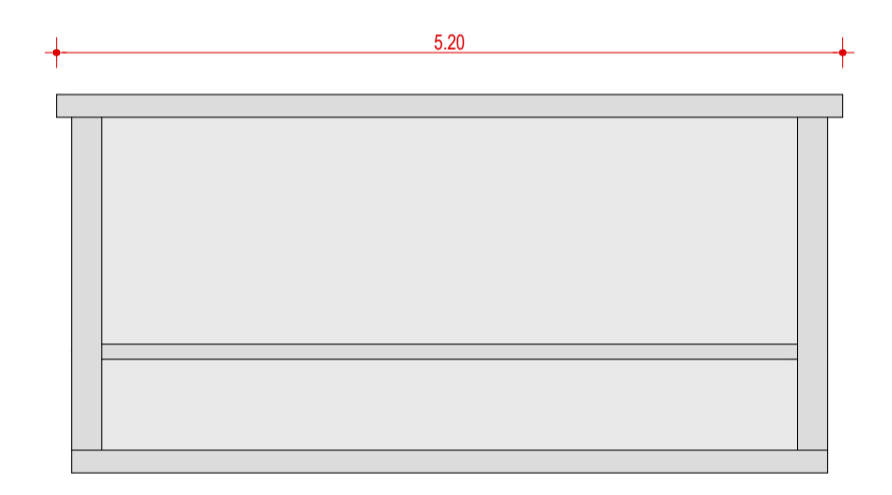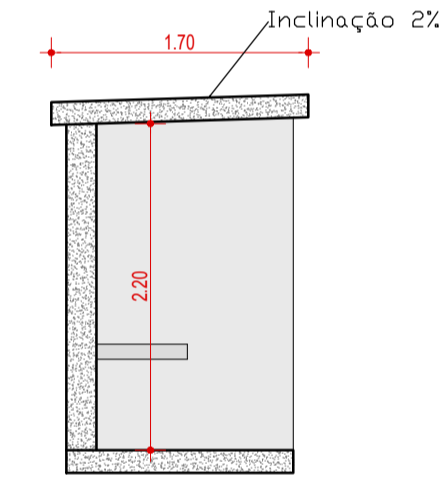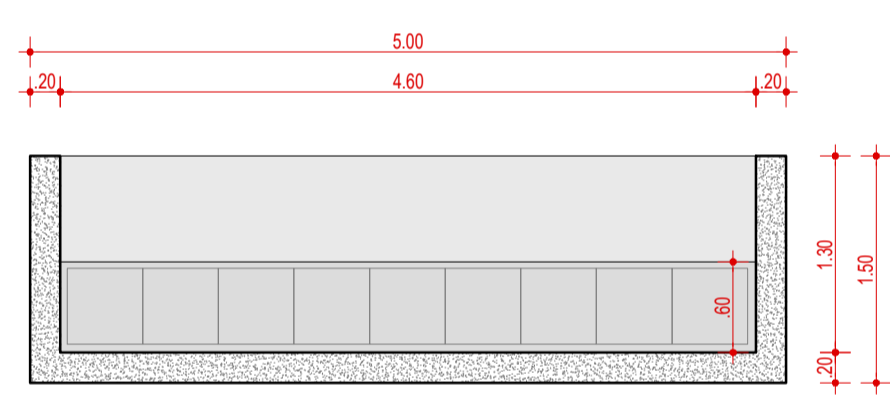


PLANTA BAIXA Escala 1:50

CORTE Escala 1:50

VISTA FRONTAL Escala 1:50

PREFEITURA DE DOUTOR RICARDO
 PROJETO DE CONSTRUÇÃO DE CAMPO DE FUTEBOL
 -SERC INDEPENDENTE-

- Legenda e Quantitativo:**
- POSTES DE CONCRETO CURVO (MOURBES) - (10x10x300cm)
 - POSTES DE CONCRETO RETOS - (20x20x750cm)
 - TELA METÁLICA TRAMADA GALVANIZADA, REVESTIDA EM PVC MALHA 7,5x7,5cm, FIO 12 BWG 2,50mm
- MOURBES DE CONCRETO CURVO DE 3,00m = 116un.
 POSTES DE CONCRETO 7,50m = 14un.
 TELA METÁLICA TRAMADA GALVANIZADA, REVESTIDA EM PVC MALHA 7,5x7,5cm, FIO 12 BWG 2,50mm = 618,17m²
 PORTÃO DE DUAS FOLHAS COM TUBO METÁLICO 3,10m = 1un.
 PORTA DE UMA FOLHA COM TUBO METÁLICO 0,80m = 4un.
 MURETA DE ALVENARIA = 317,50m

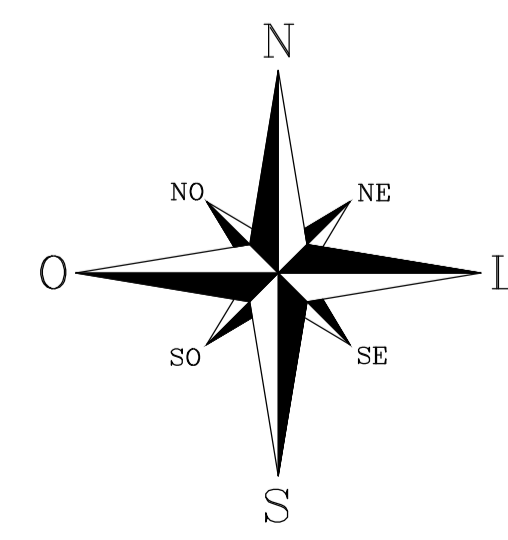

PROJETO SERC INDEPENDENTE

Responsável(eis) Técnico(s): Alex Radaelli Arquiteto e Urbanista CAU A185983-8	Proprietário(s): Prefeitura de Doutor Ricardo CNPJ: 01.613.360/0001-21
--	---

Endereço: RS 332, KM 21, Centro, Doutor Ricardo/RS

Descrição: Planta Baixa e Detalhamentos

Desenho: Alex Radaelli **Escala:** Indicada

Área Total: 6.898,72m² **Data:** Setembro/2023 **Prancha:** 02/02