

01 - Armário em MDF Branco TX 18mm, 4,15x4,10x0,75m, h=2,80m. 8 portas de correr em MDF Branco TX 18mm com puxador perfil linear de alumínio.



02 - Caixa em MDF Branco TX 18mm, 1,40x0,75m, h=0,85m.

Planta Baixa Atividades

Escala 1/25

*Todos os materiais deverão permitir o perfeito funcionamento do móvel, proporcionando qualidade e durabilidade ao mesmo.

IMAGENS PROJETO

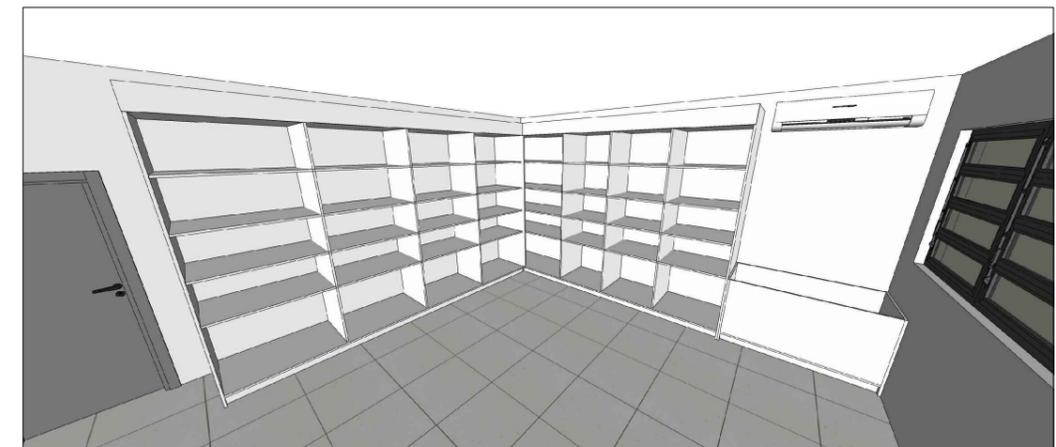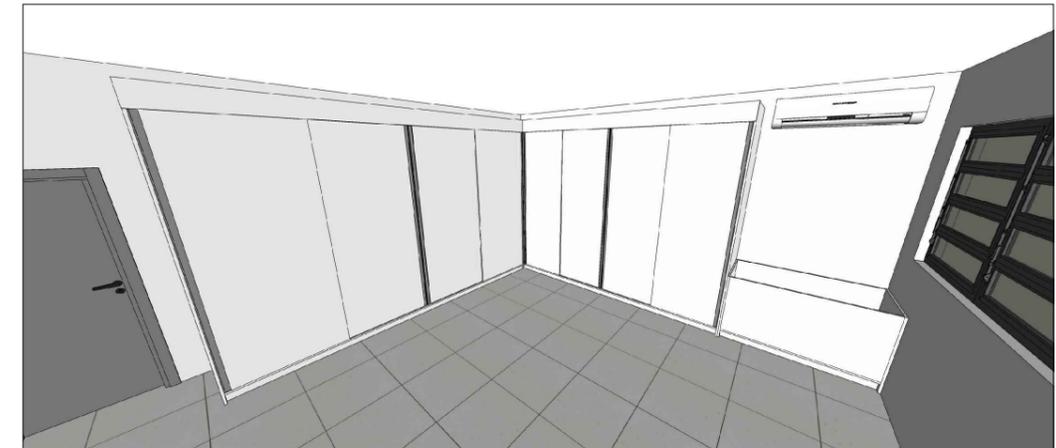



PROJETO MOBILIÁRIO SALAS CRAS MUNICÍPIO DE DOUTOR RICARDO - RS



Status do projeto	
Data	Abril/2025
Desenho	Alex Radaelli
Prefeito	Álvaro José Giacobbo



Prancha 01/04

*Todos os materiais deverão permitir o perfeito funcionamento do móvel, proporcionando qualidade e durabilidade ao mesmo.

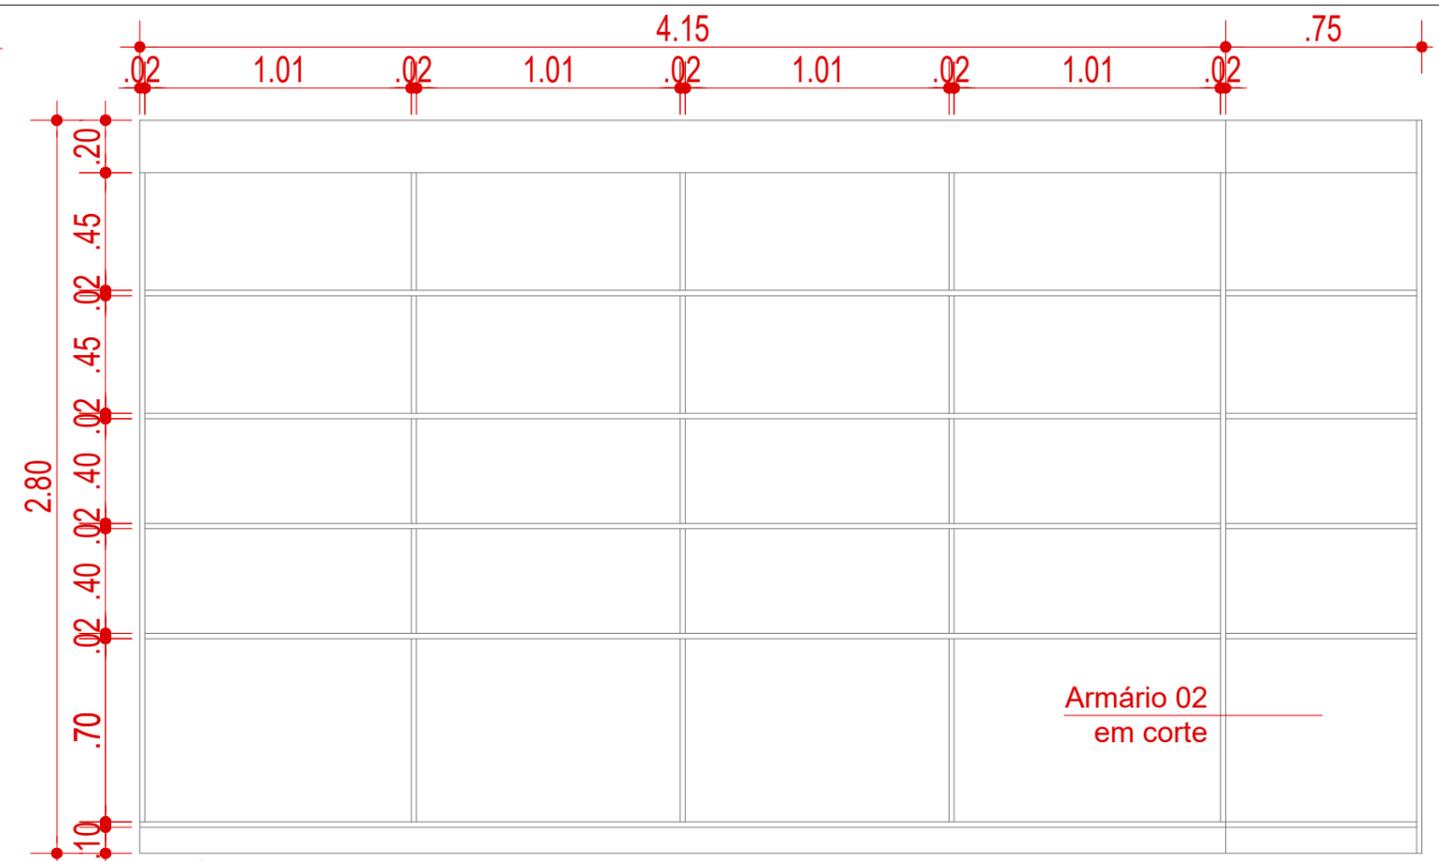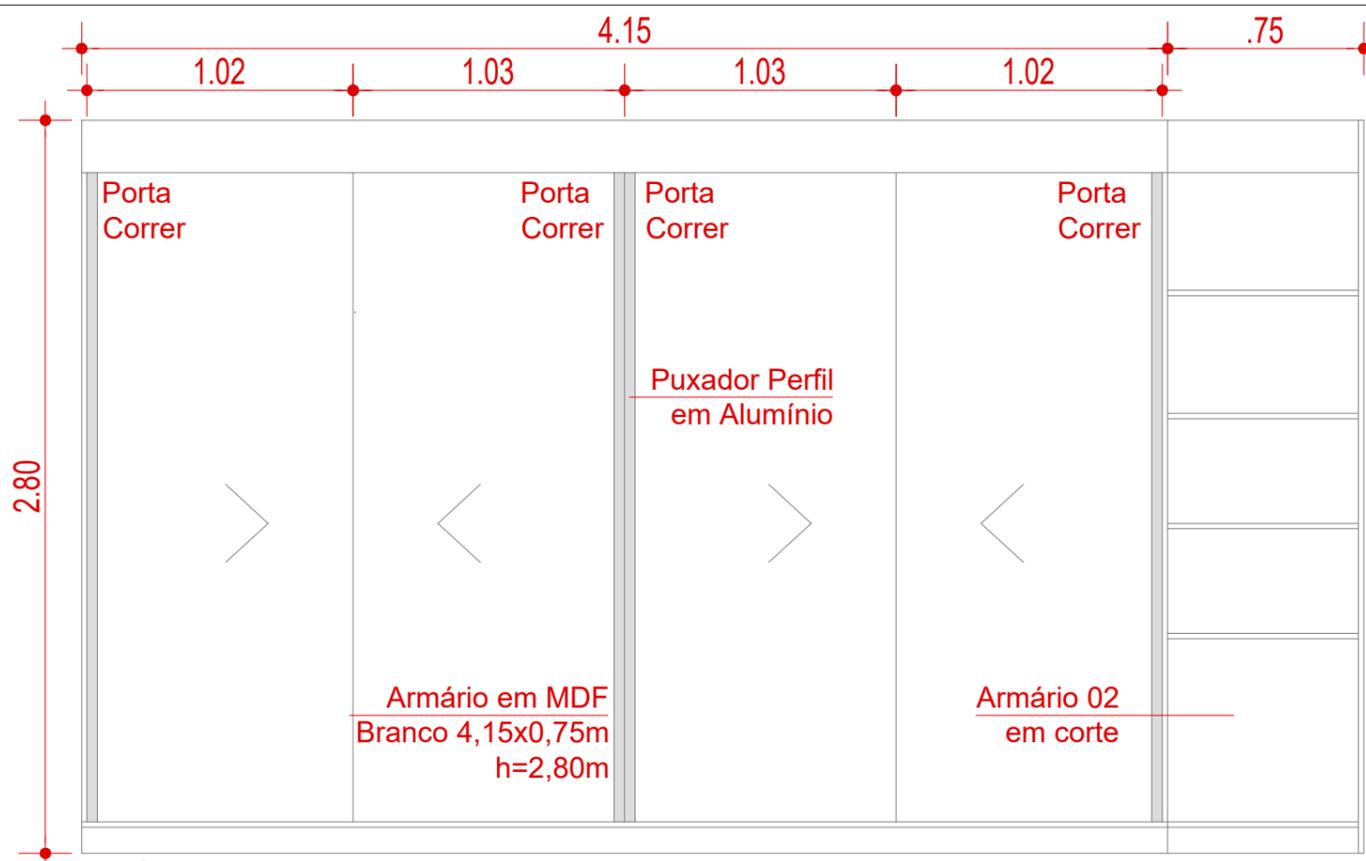

Armário Vista 01 - Vista Frontal
Escala 1/25

Armário Vista 01 - Vista Interna
Escala 1/25

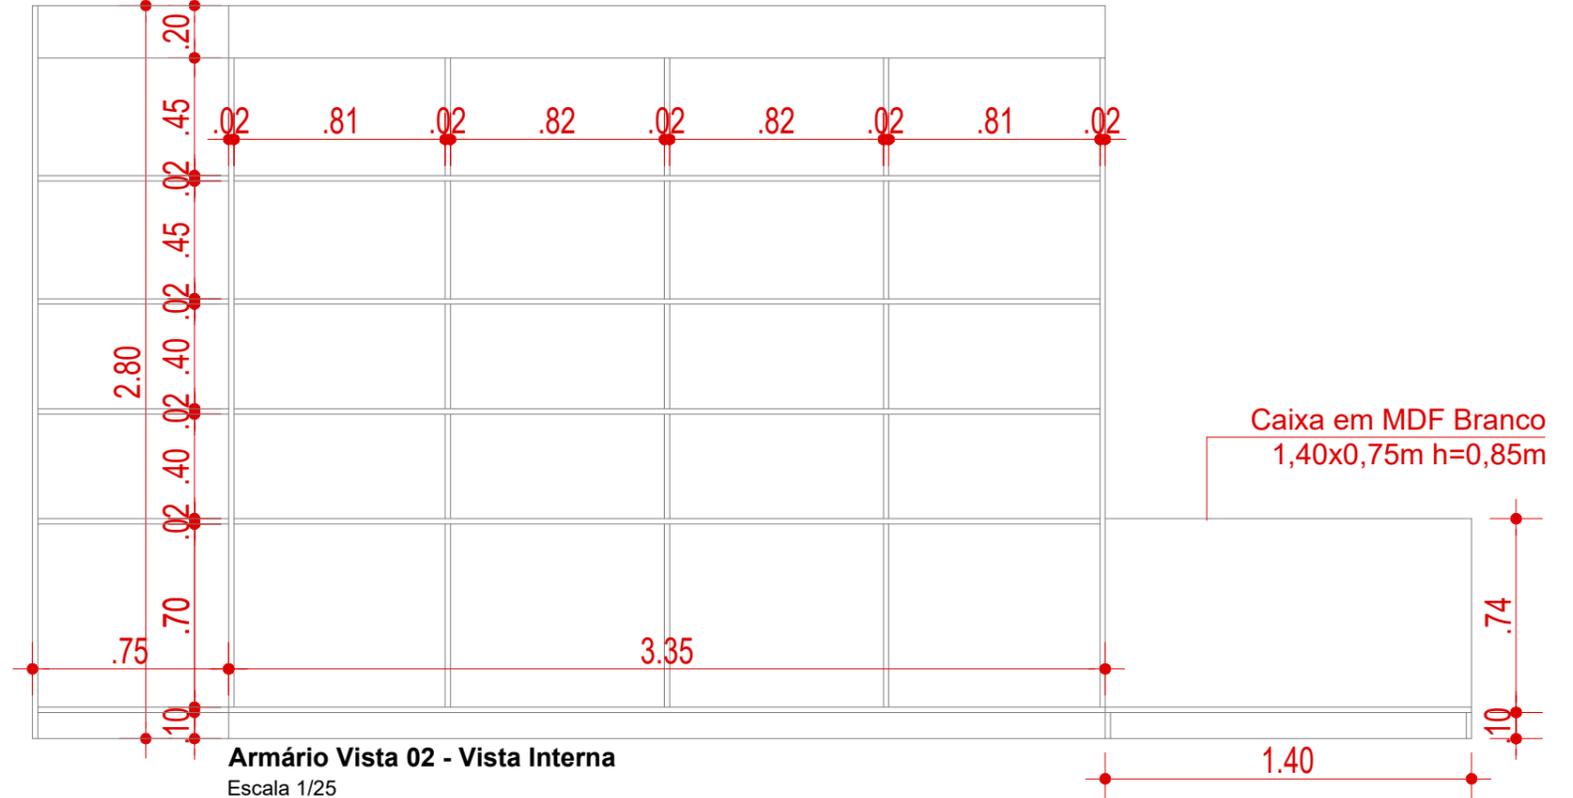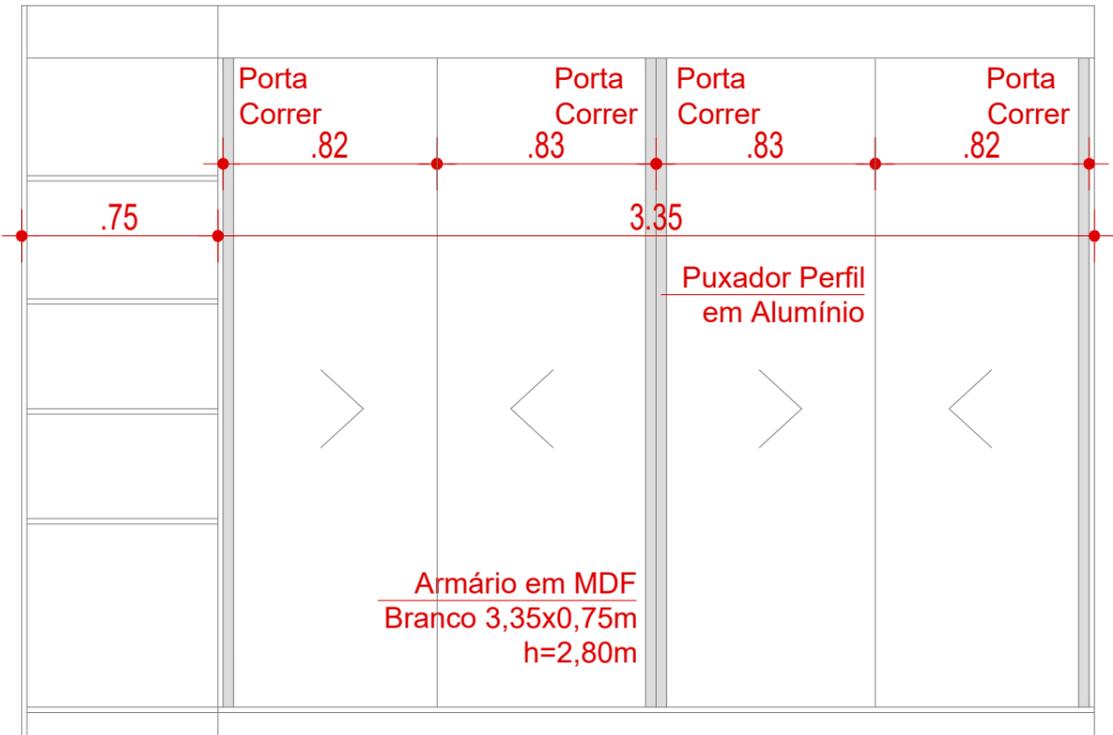

Armário Vista 02 - Vista Frontal
Escala 1/25

Armário Vista 02 - Vista Interna
Escala 1/25




PROJETO MOBILIÁRIO SALAS CRAS
MUNICÍPIO DE DOUTOR RICARDO - RS



Status do projeto	
Data	Abril/2025
Desenho	Alex Radaelli
Prefeito	Álvaro José Giacobbo

*Todos os materiais deverão permitir o perfeito funcionamento do móvel, proporcionando qualidade e durabilidade ao mesmo.

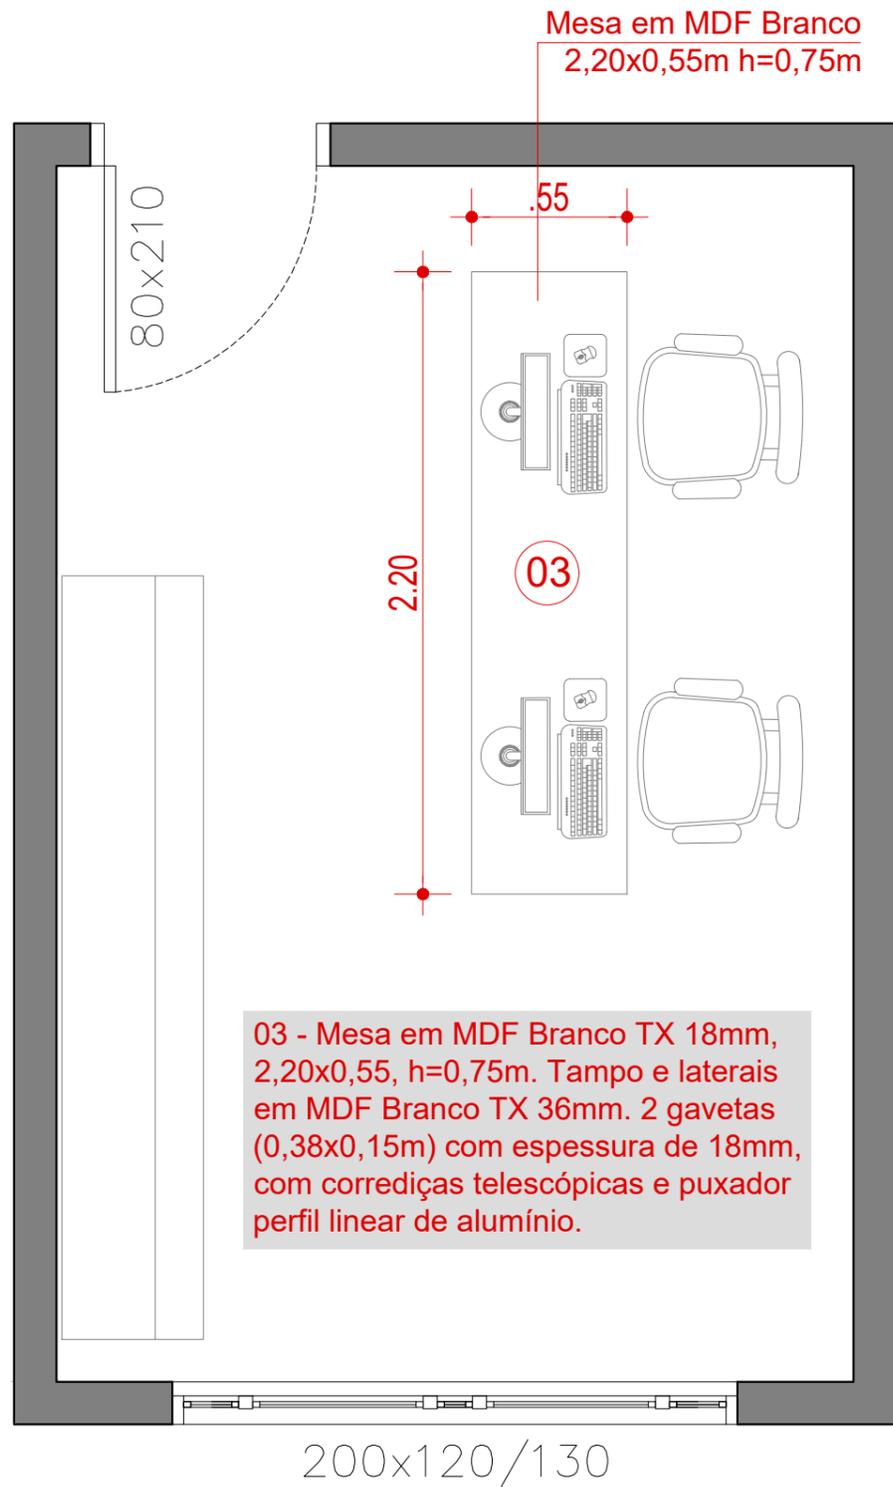

Planta Baixa Sala 01


Escala 1/25

IMAGENS PROJETO



Mesa Nova - Vista Superior

Escala 1/25

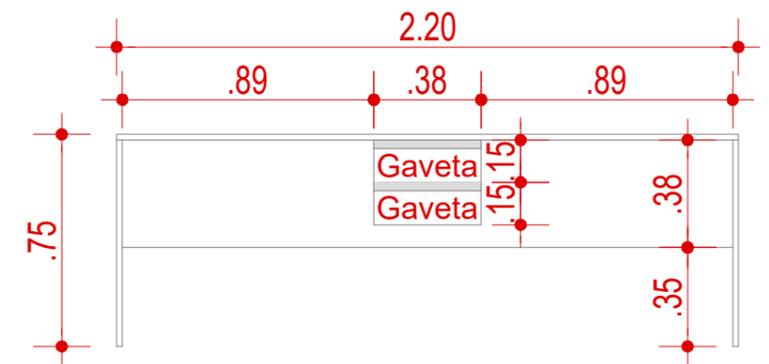

Mesa Nova - Vista Frontal


Escala 1/25



PROJETO MOBILIÁRIO SALAS CRAS
MUNICÍPIO DE DOUTOR RICARDO - RS




Status do projeto	
Data	Abril/2025
Desenho	Alex Radaelli
Prefeito	Álvaro José Giacobbo

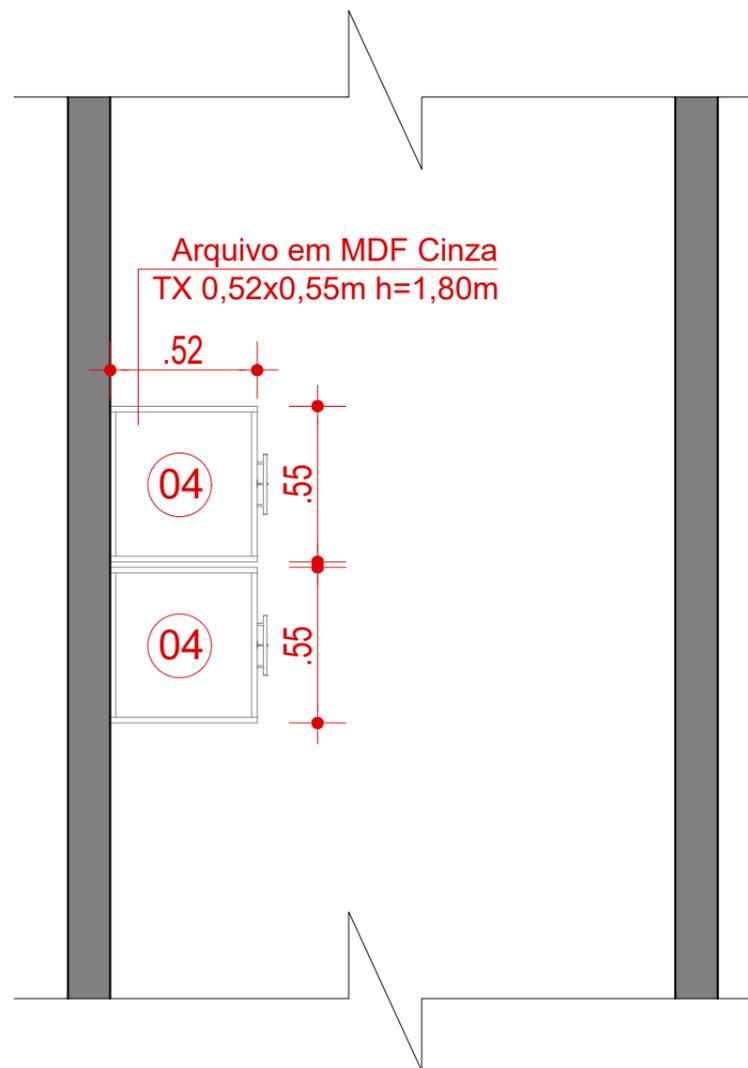

Planta Baixa Circulação
Escala 1/25

04 - 2 arquivos gaveteiros em MDF Cinza TX 18mm, 0,52x0,55, h=1,80m. 5 gavetas (0,50x0,33m) com espessura de 18mm, com corrediças telescópicas e puxador de alumínio. Fechaduras em todas as gavetas. Os móveis devem seguir o padrão de 3 unidades existentes no local.

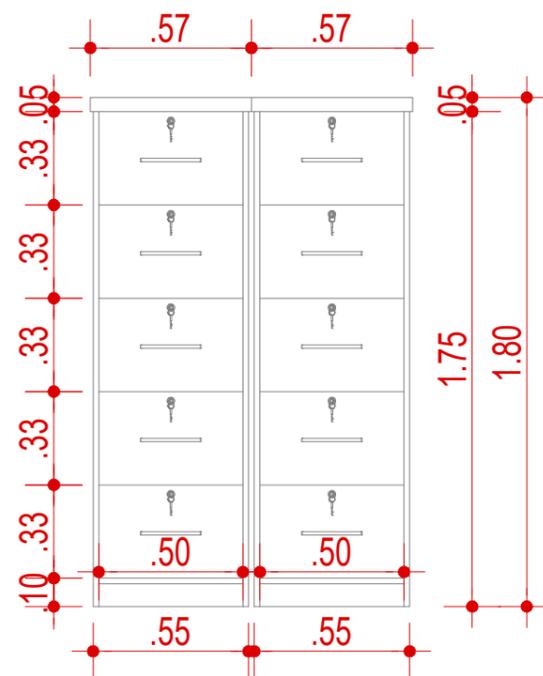

Arquivos - Vista Frontal
Escala 1/25

IMAGENS PROJETO



*Todos os materiais deverão permitir o perfeito funcionamento do móvel, proporcionando qualidade e durabilidade ao mesmo.



PROJETO MOBILIÁRIO SALAS CRAS
MUNICÍPIO DE DOUTOR RICARDO - RS



Status do projeto	
Data	Abril/2025
Desenho	Alex Radaelli
Prefeito	Álvaro José Giacobbo