


- REMOÇÃO DE PISO EM TÁBUAS DE MADEIRA E BARROTES DANIFICADOS (A: 540,00 m²)
- REMOÇÃO DE PISO EM TACOS DE MADEIRA (PARQUET) E 4 CM DE CONTRAPISO (A: 141,60 m²)
- REMOÇÃO DE PISO EM TACOS DE MADEIRA (PARQUET) E 2,5 CM DE CONTRAPISO (A: 349,00 m²)

PLANTA BAIXA_DEMOLIR
 ESC.: 1/100
 (MEDIDAS EM M)

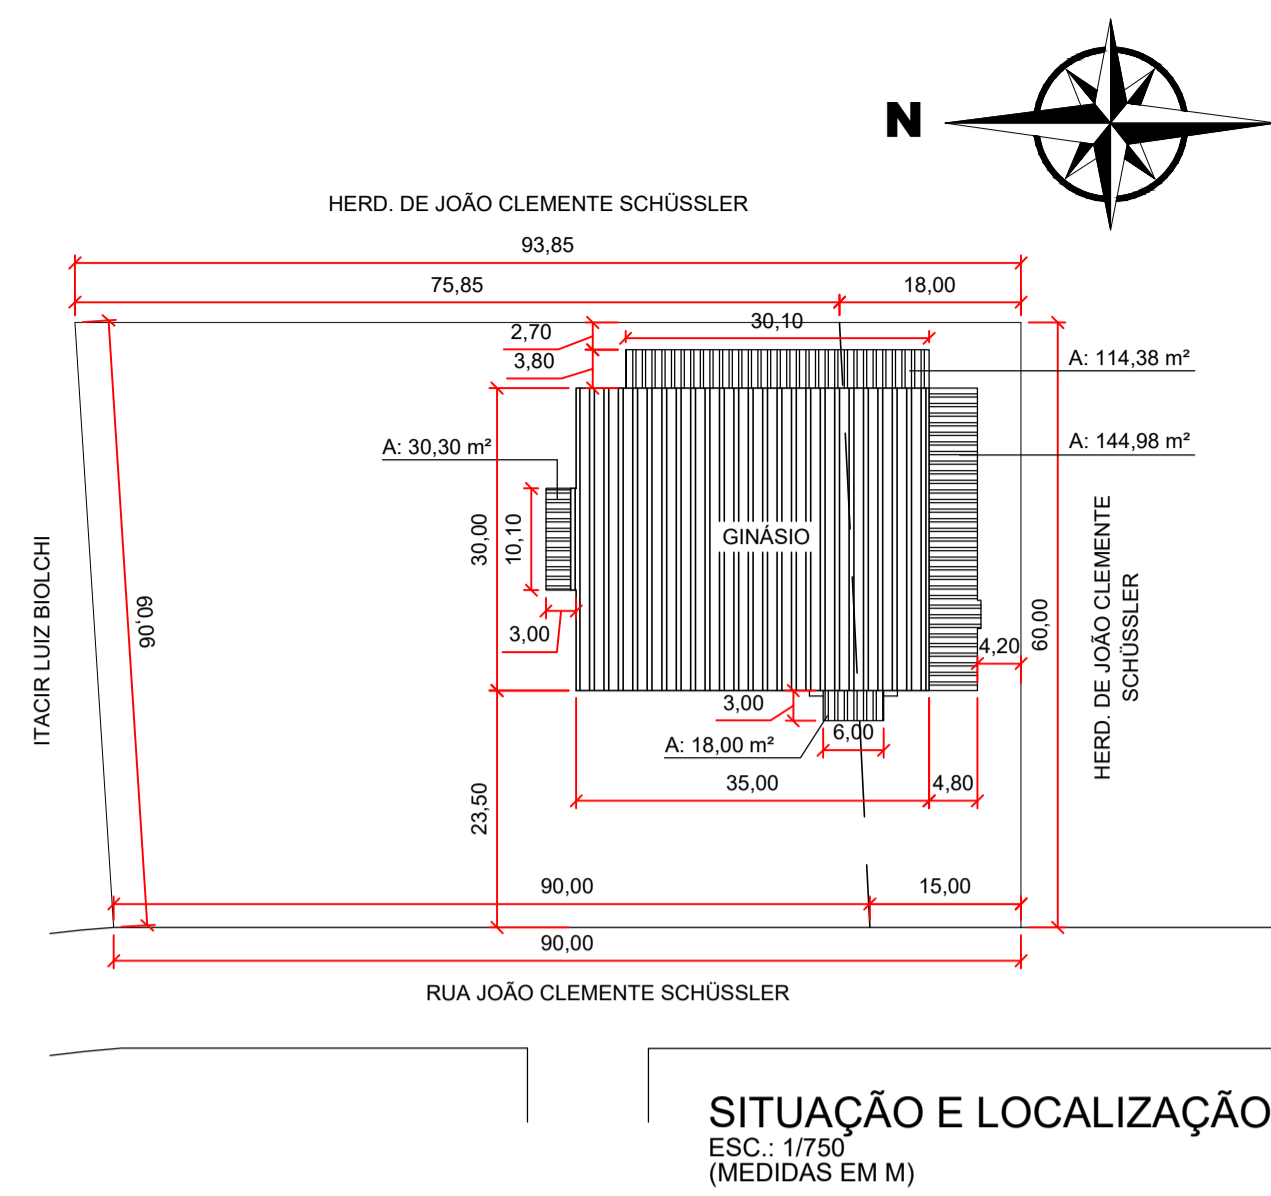


SITUAÇÃO E LOCALIZAÇÃO
 ESC.: 1/750
 (MEDIDAS EM M)

DETALHE 1 - PISOS À DEMOLIR
 ESC.: 1/5

CIRCULAÇÃO

QUADRA

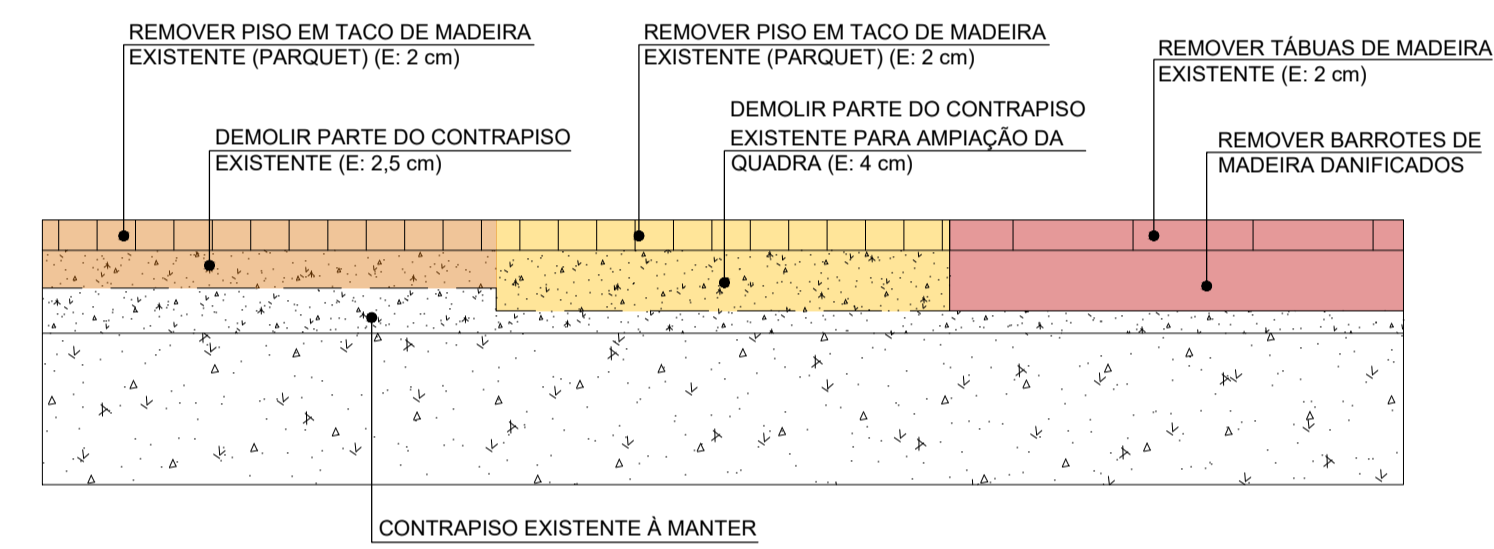

Rua Manoel Francisco Guerreiro, 921 / Sala 201
 Centro | Guaporé - RS | CEP 99200-000
 54 996 446 296
 atrio@atriostudio.com.br


CONTEÚDO
 SITUAÇÃO, LOCALIZAÇÃO, PLANTA BAIXA À DEMOLIR E DETALHE

LOCALIZAÇÃO
 Rua João Clemente Schüssler
 Centro / Doutor Ricardo - RS

PROPRIETÁRIO ALVARO JOSE
 Prefeitura Municipal de Doutor Ricardo GIACOBBO:5031627301
 CNPJ 01.613.360/0001-21


RESPONSÁVEL TÉCNICO THOMAS DENIS
 Eng. Thomás D. Faccio FACCIO:00953035026
 CREA RS223810

ESCALA Indicada | **DATA** Dez/2021 | **REVISÃO** REV00 | **DESENHO** Thomás | **PRANCHA** 01/03

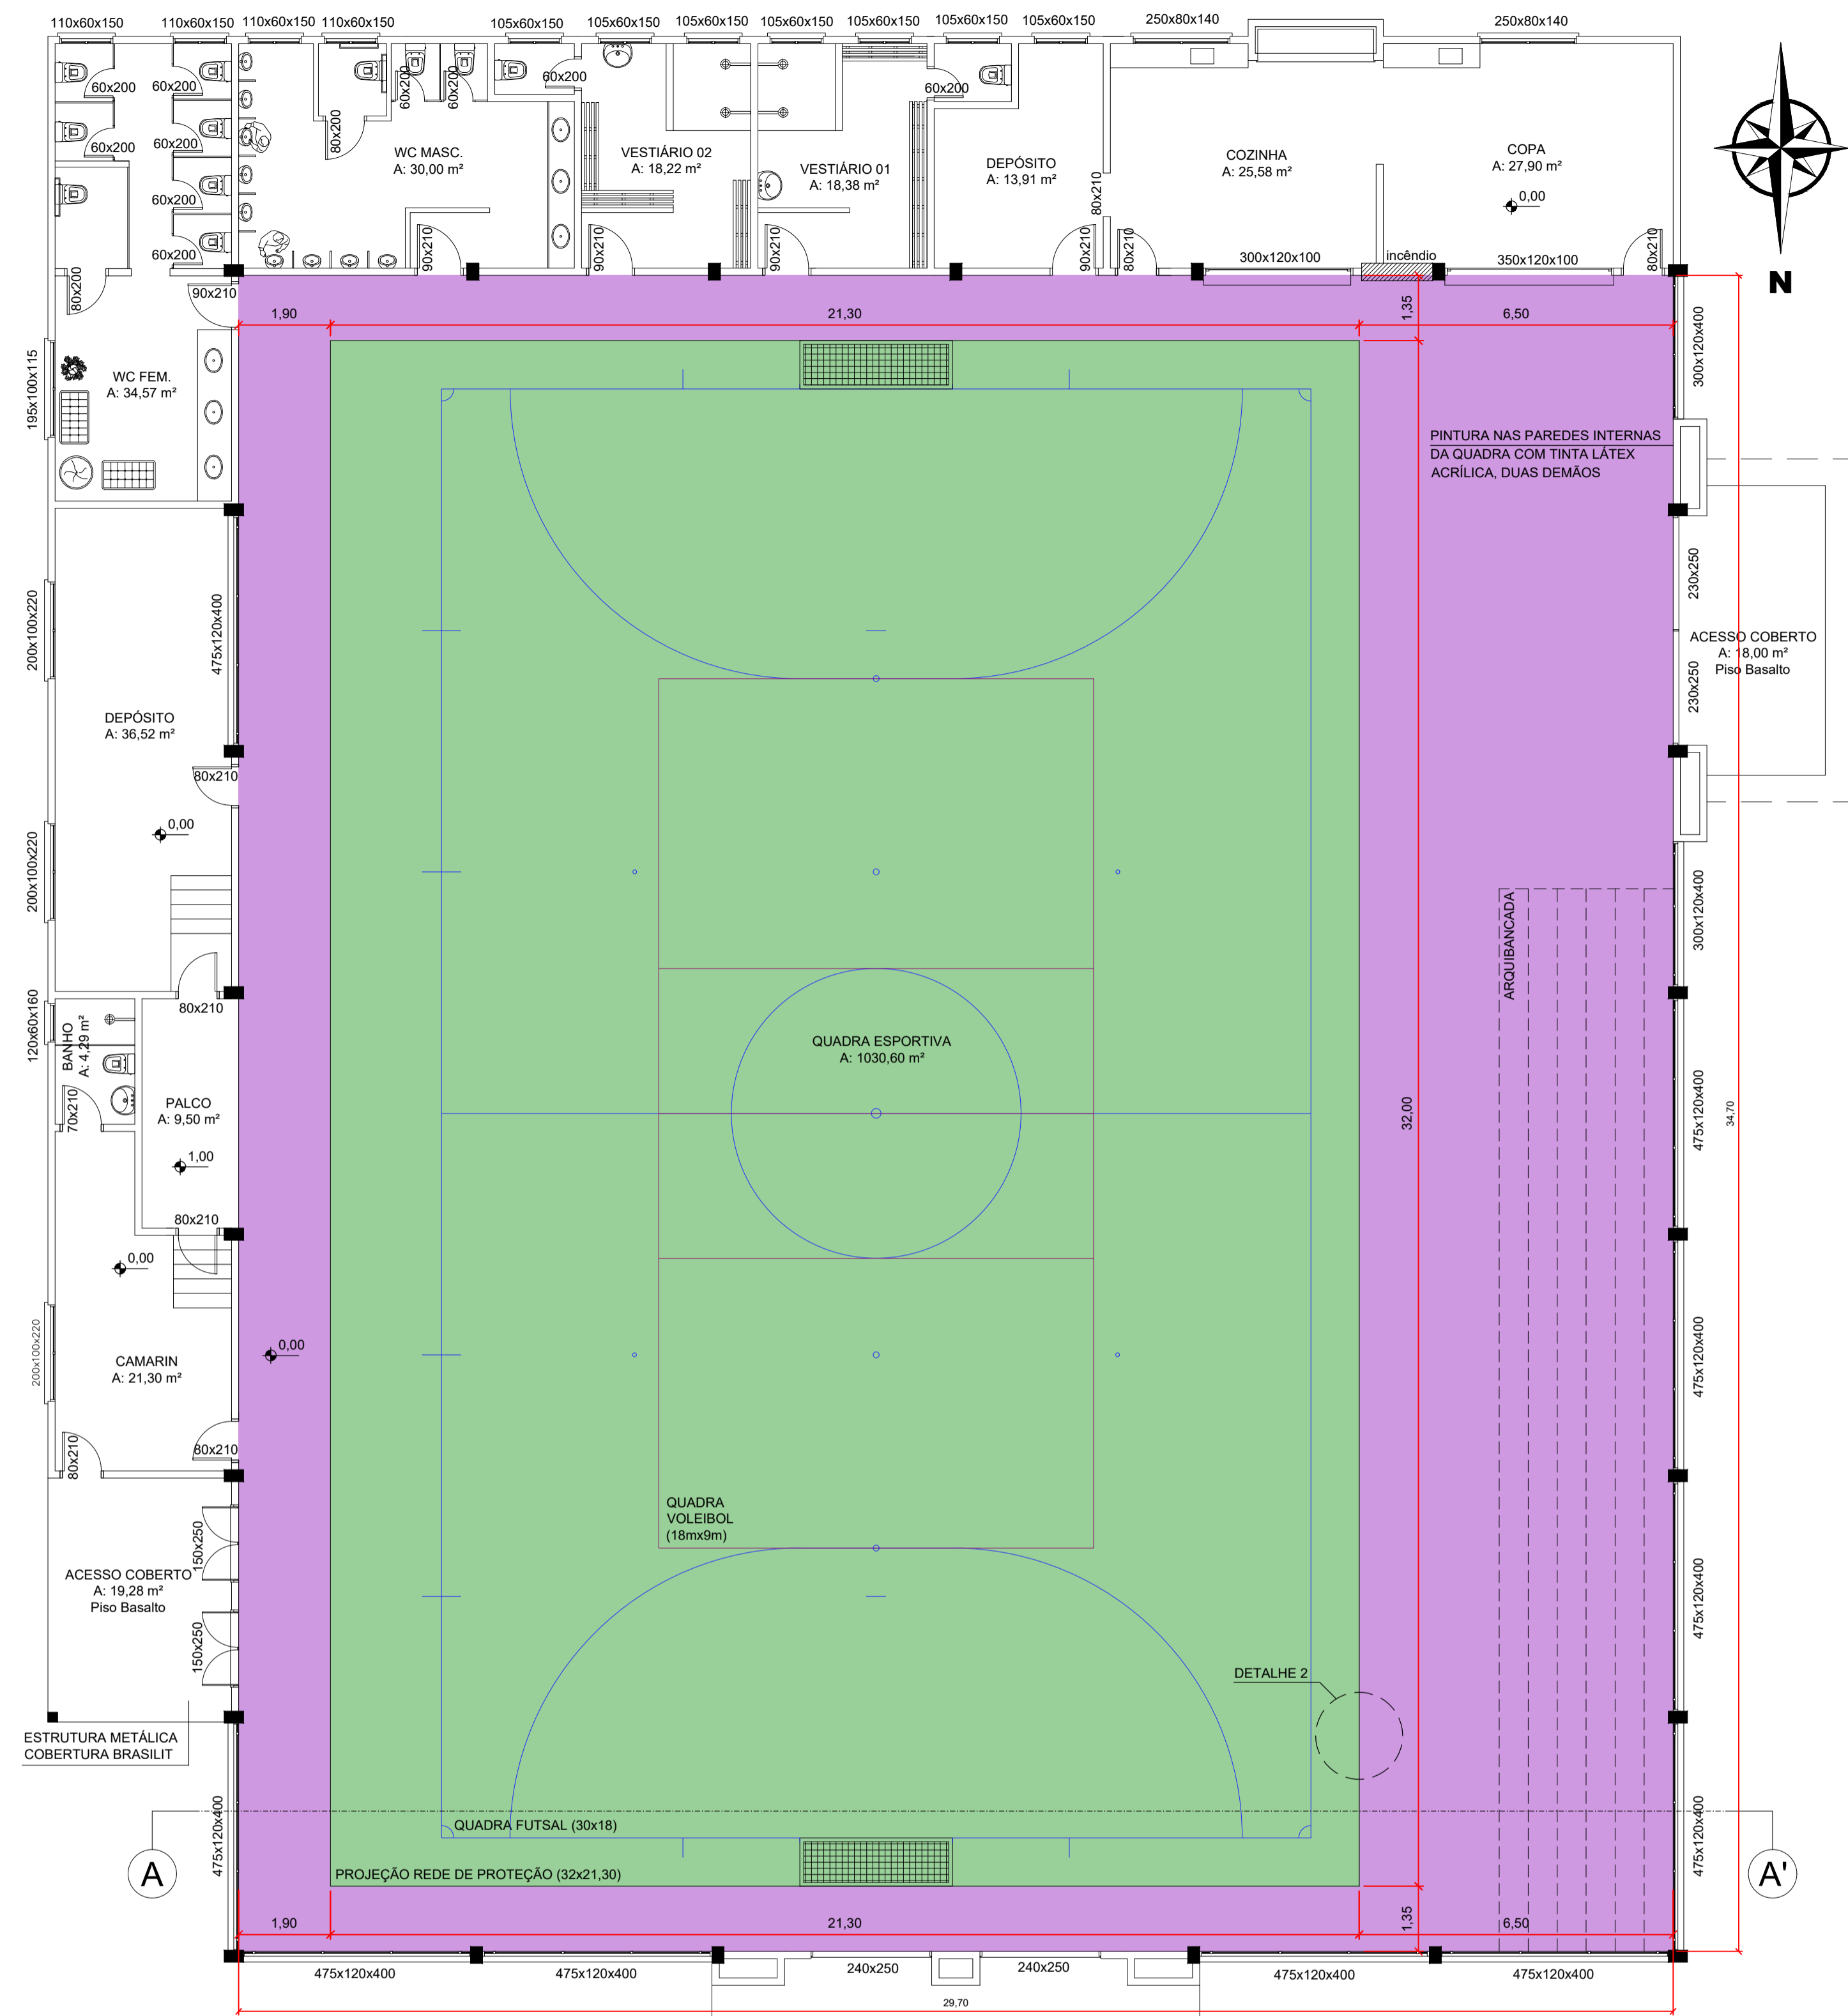



PLANTA BAIXA CONSTRUIR
 ESC.: 1/100
 (MEDIDAS EM M)

- PISO EM MADEIRA GRÁPIA, SUBSTITUIÇÃO DE BARROTES DANIFICADOS E ACRESCIMO DE NOVOS BARROTES PARA AMPLIAÇÃO DA QUADRA (A: 681,60 m²)
- EXECUÇÃO DE CONTRAPISO (E: 3 CM) E REVESTIMENTO CERÂMICO COM PLACAS TIPO PORCELANATO DE 60x60 CM (349,00 m²)

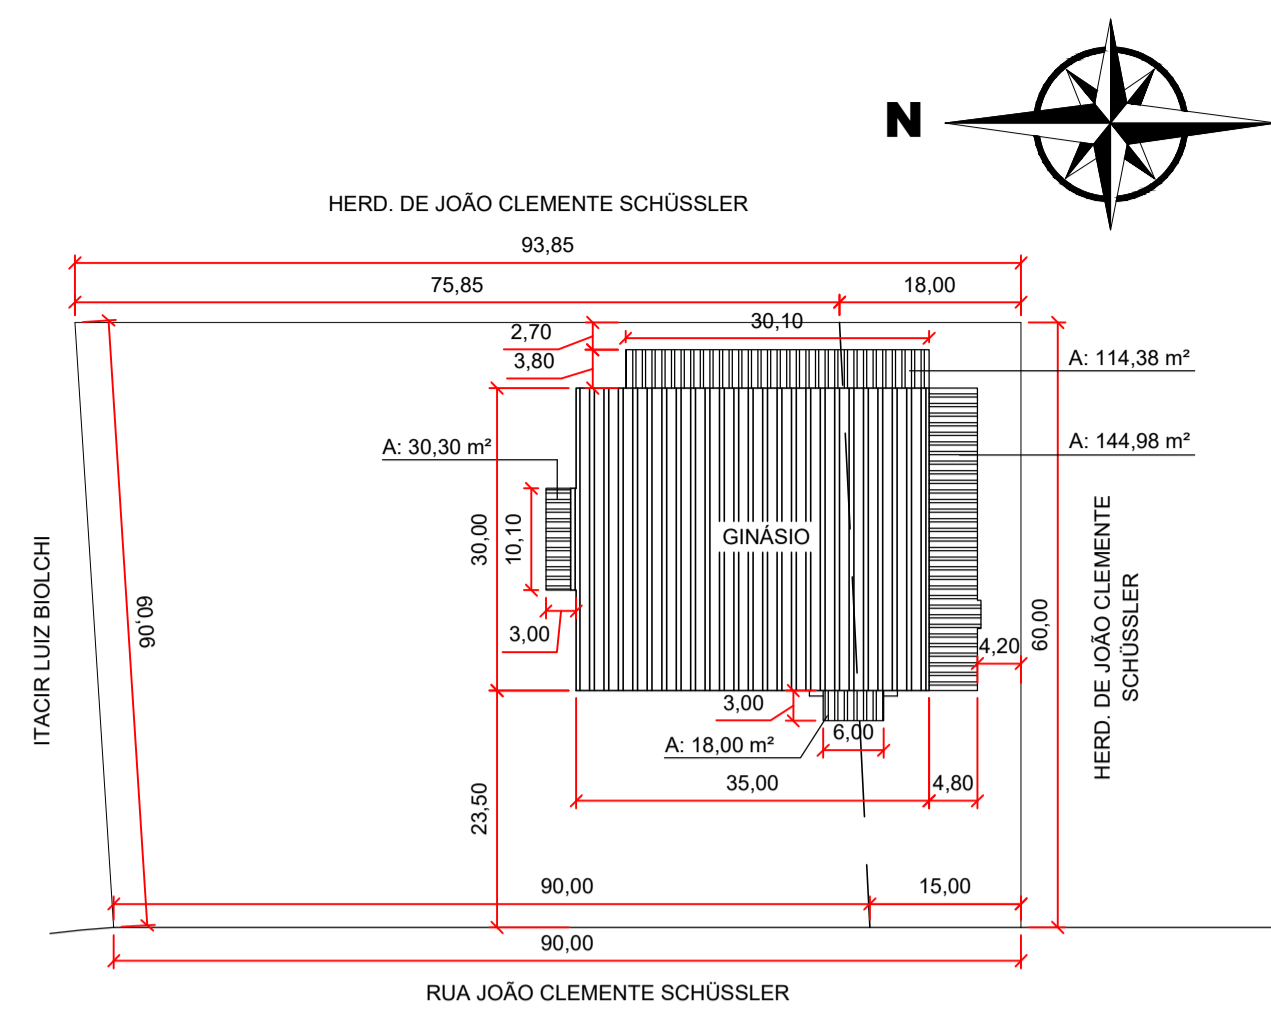

SITUAÇÃO E LOCALIZAÇÃO
 ESC.: 1/750
 (MEDIDAS EM M)

DETALHE 2 - PISOS À CONSTRUIR
 ESC.: 1/5

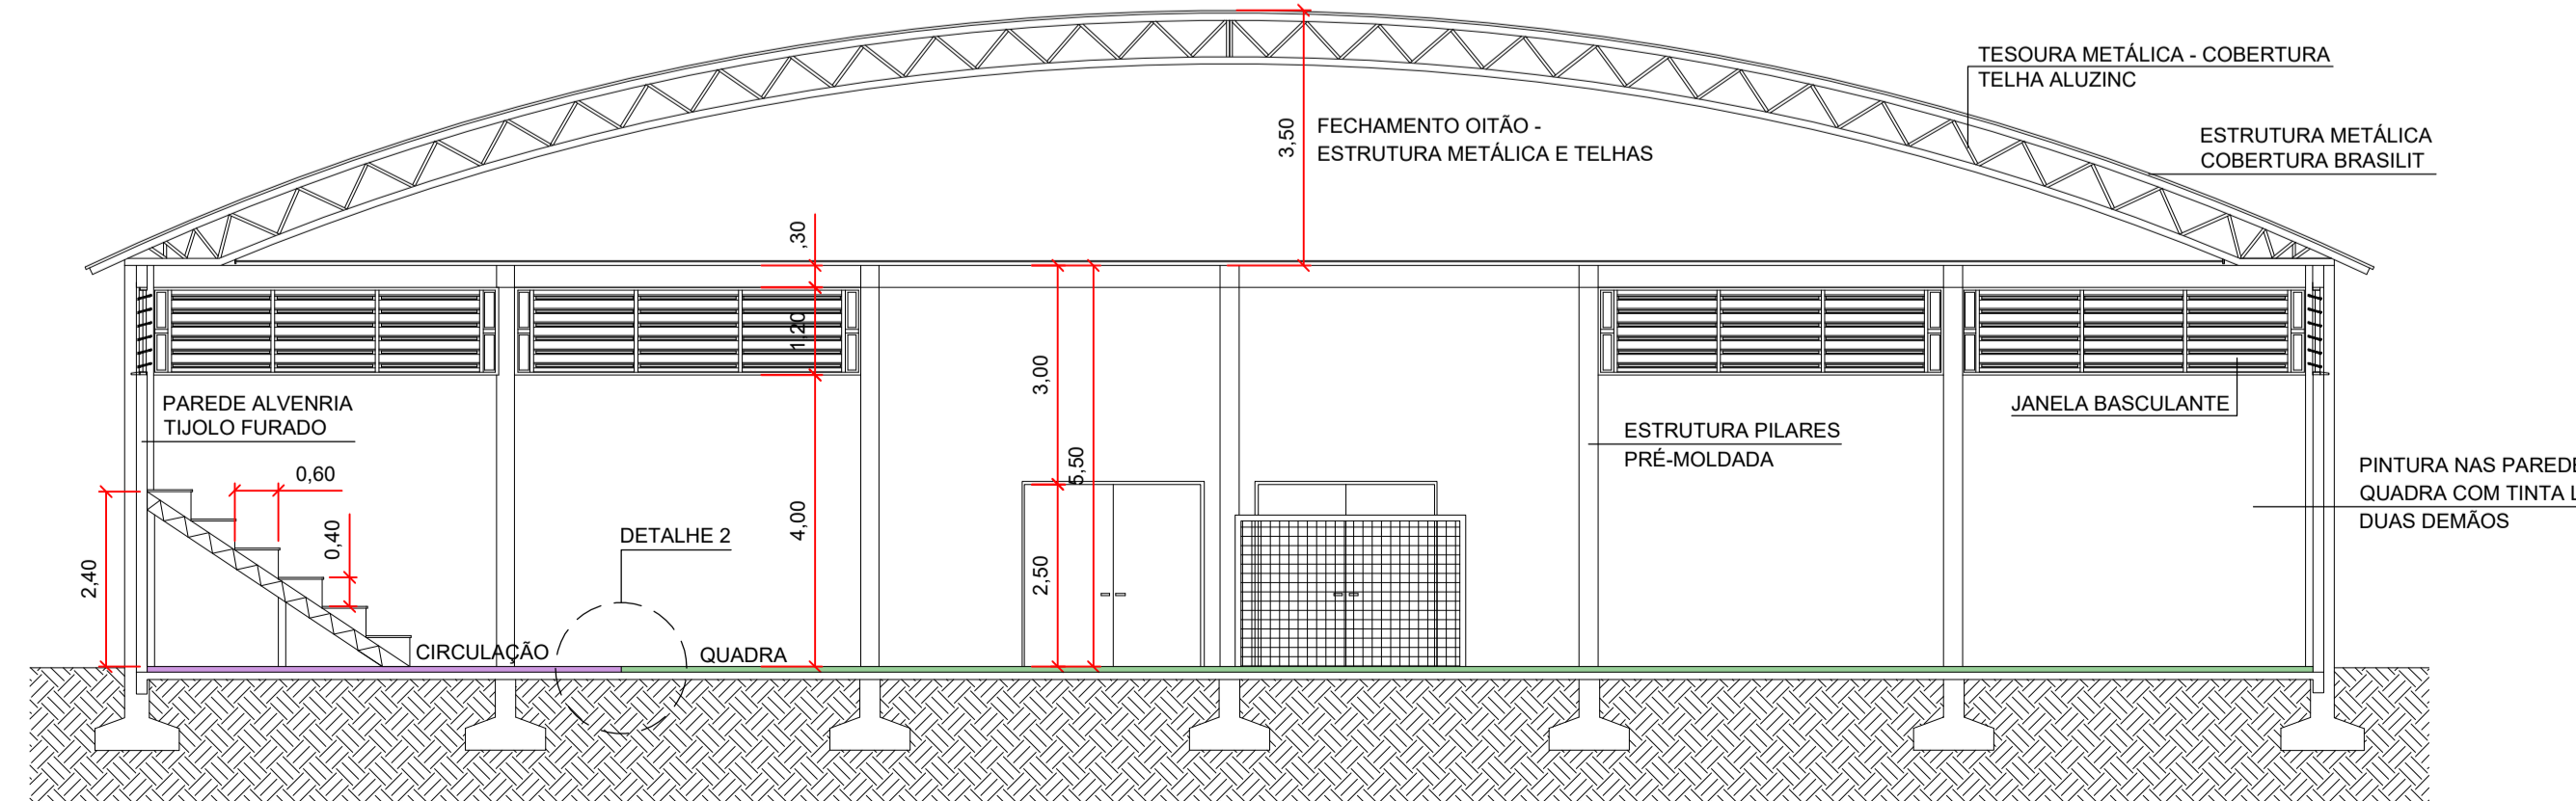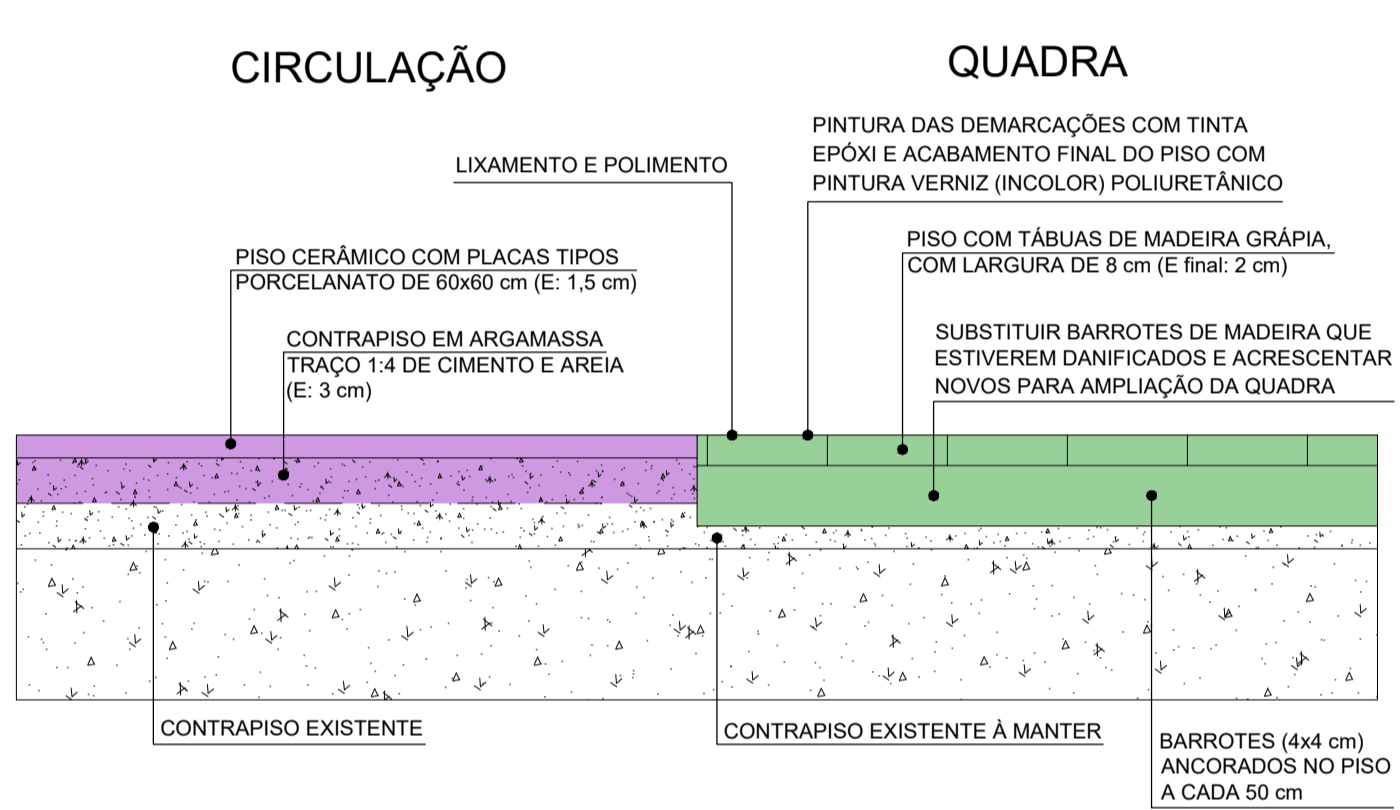

CORTE A-A'
 ESC.: 1/100
 (MEDIDAS EM M)

ÁTRIO
 ARQUITETURA
 E ENGENHARIA

Rua Manoel Francisco Guerreiro, 921 / Sala 201
 Centro | Guaporé - RS | CEP 99200-000
 54 996 446 296
 atrio@atriostudio.com.br

CONTEÚDO
 SITUAÇÃO, LOCALIZAÇÃO, PLANTA BAIXA À CONSTRUIR, CORTE E DETALHE

LOCALIZAÇÃO
 Rua João Clemente Schüssler
 Centro / Doutor Ricardo - RS


PROPRIETÁRIO
 ALVARO JOSE
 Prefeitura Municipal de Doutor Ricardo
 CNPJ 01.613.360/0001-21

RESPONSÁVEL TÉCNICO
 THOMAS DENIS
 Eng. Thomás D. Faccio
 CREA RS223810

Assinado de forma digital por
 ALVARO JOSE
 GIACOBBO:50316273015
 Dados: 2021.12.20 08:36:19 -03'00'


Assinado de forma digital por
 THOMAS DENIS
 FACCIO:00953035026
 Dados: 2021.12.15 14:26:16 -03'00'

ESCALA Indicada	DATA Dez/2021	REVISÃO REV00	DESENHO Thomás	PRANCHA 02/03
---------------------------	-------------------------	-------------------------	--------------------------	-------------------------

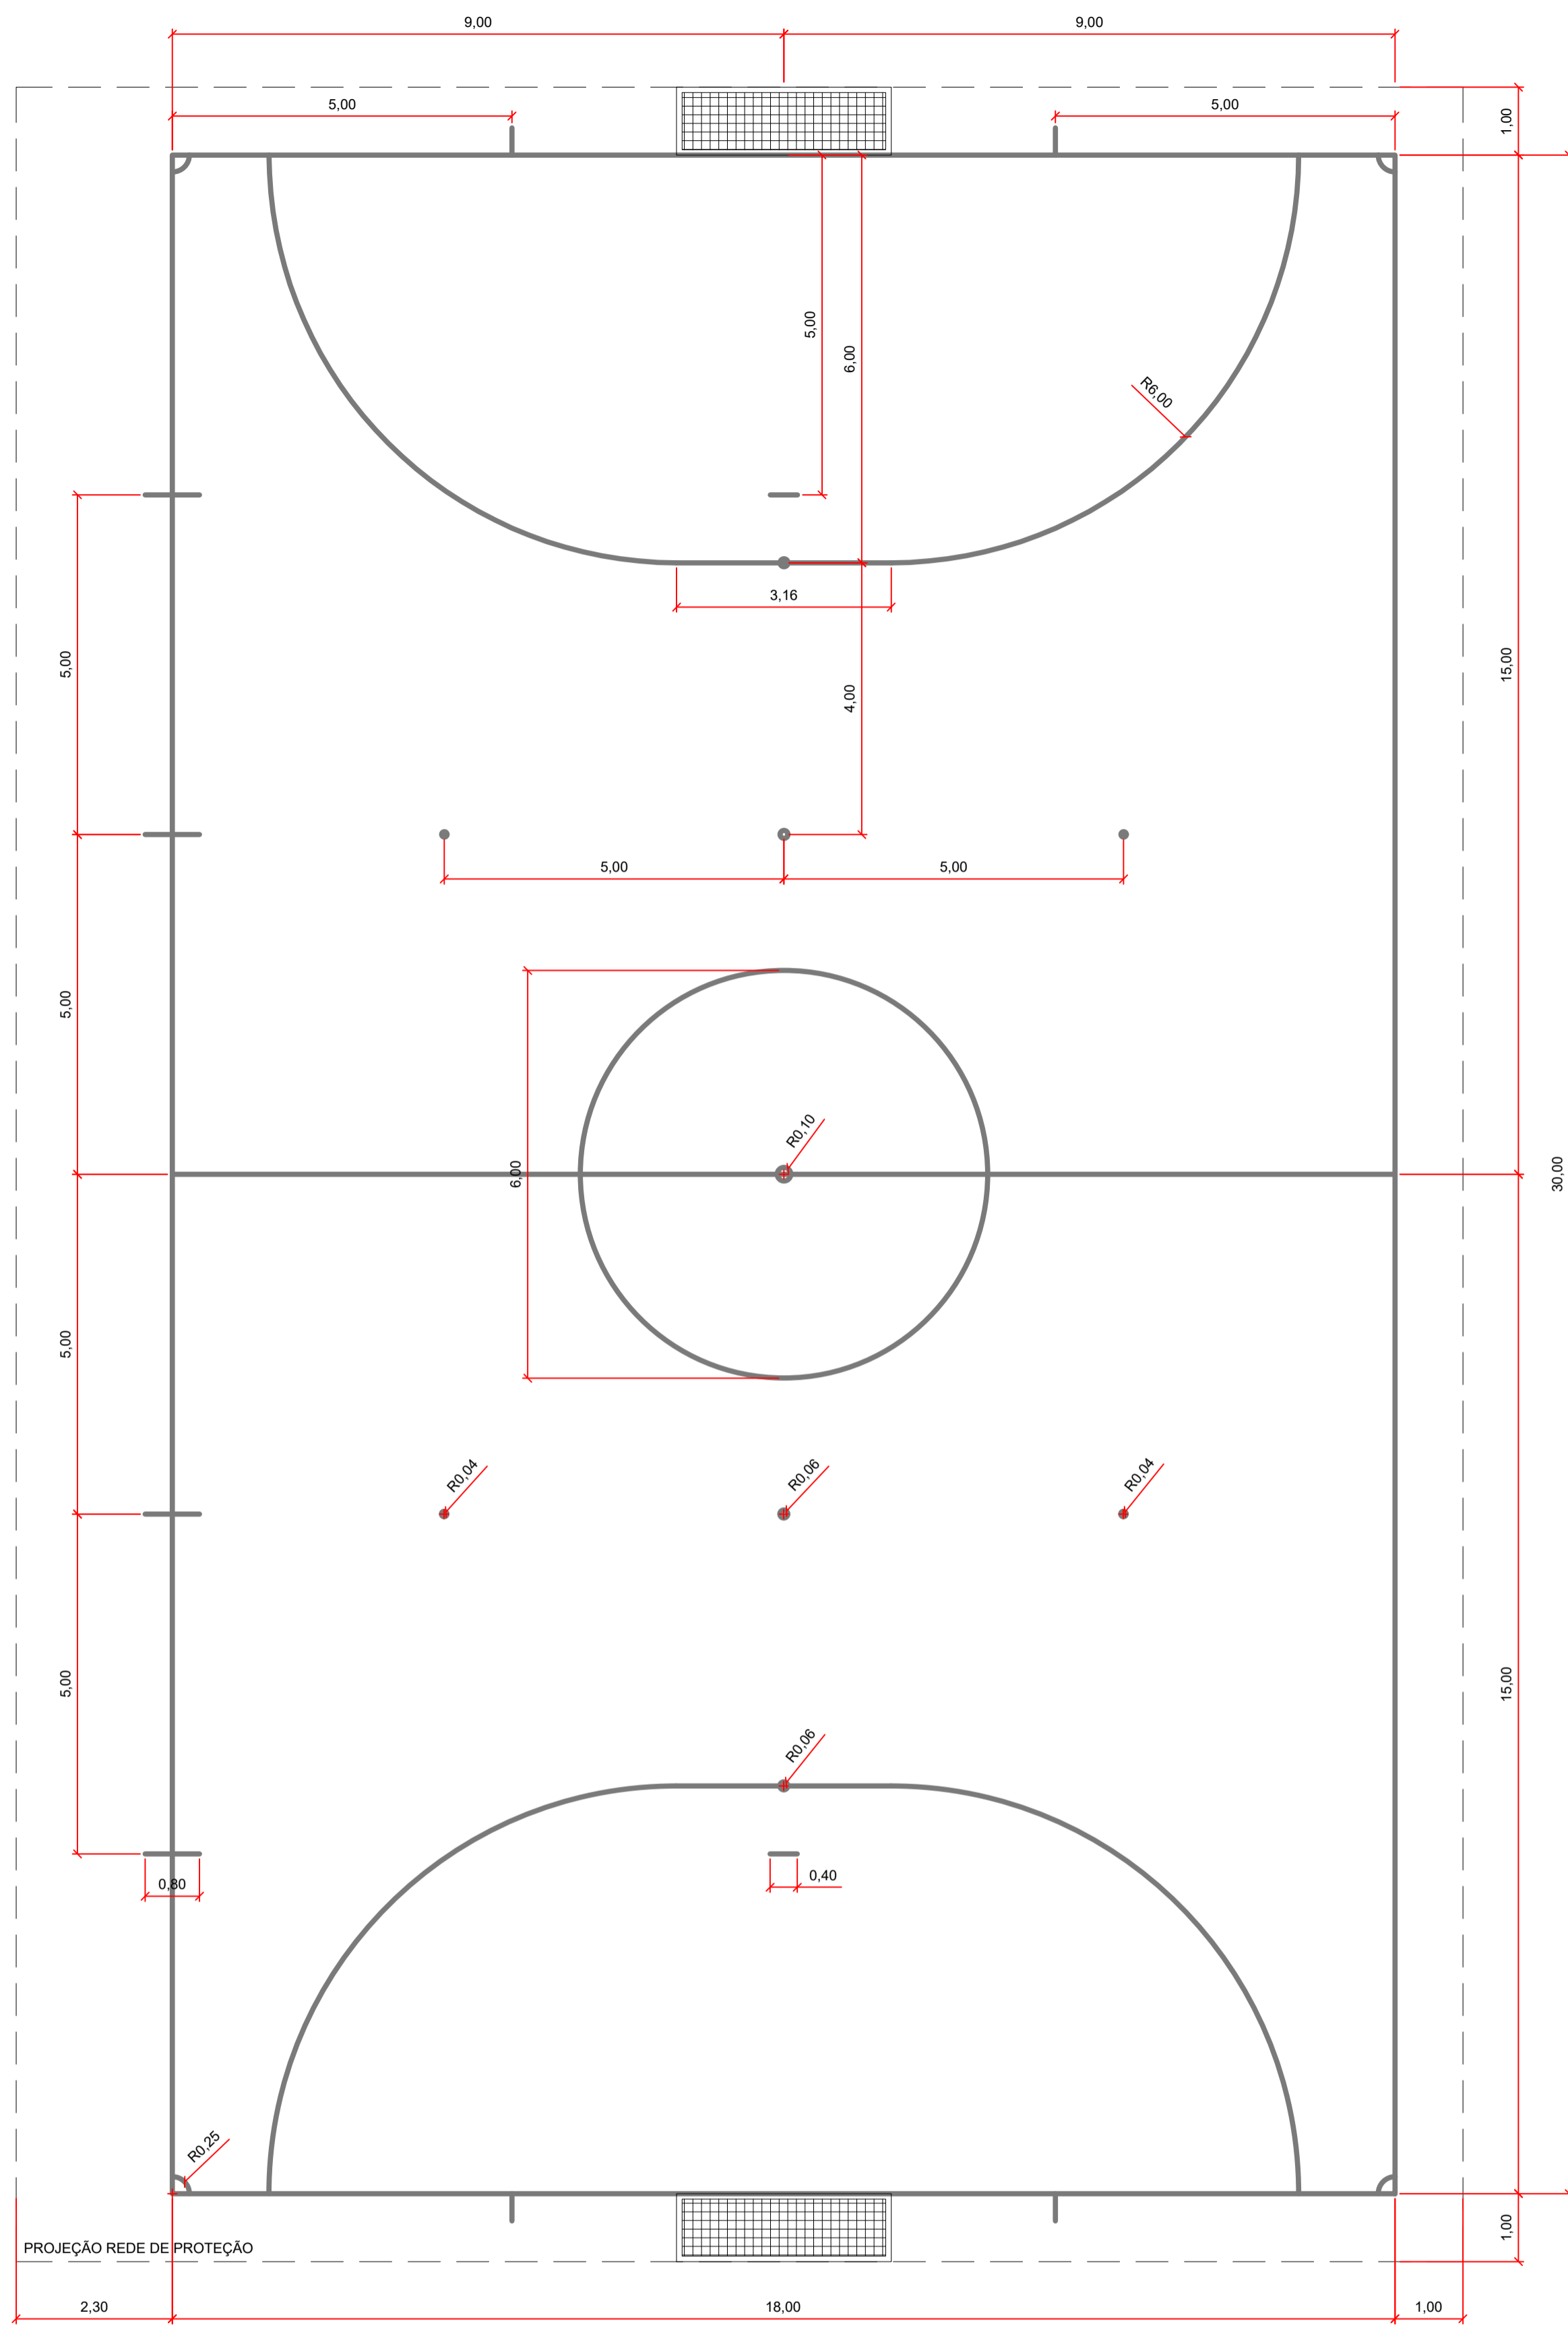

OBS.: TODAS AS LINHAS DEMARCATÓRIAS DA QUADRA DEVERÃO SER BEM VISÍVEIS, COM 8 (OITO) CM DE ESPESSURA.

DEMARCAÇÕES_QUADRA DE FUTSAL
ESC.: 1/75
(MEDIDAS EM M)

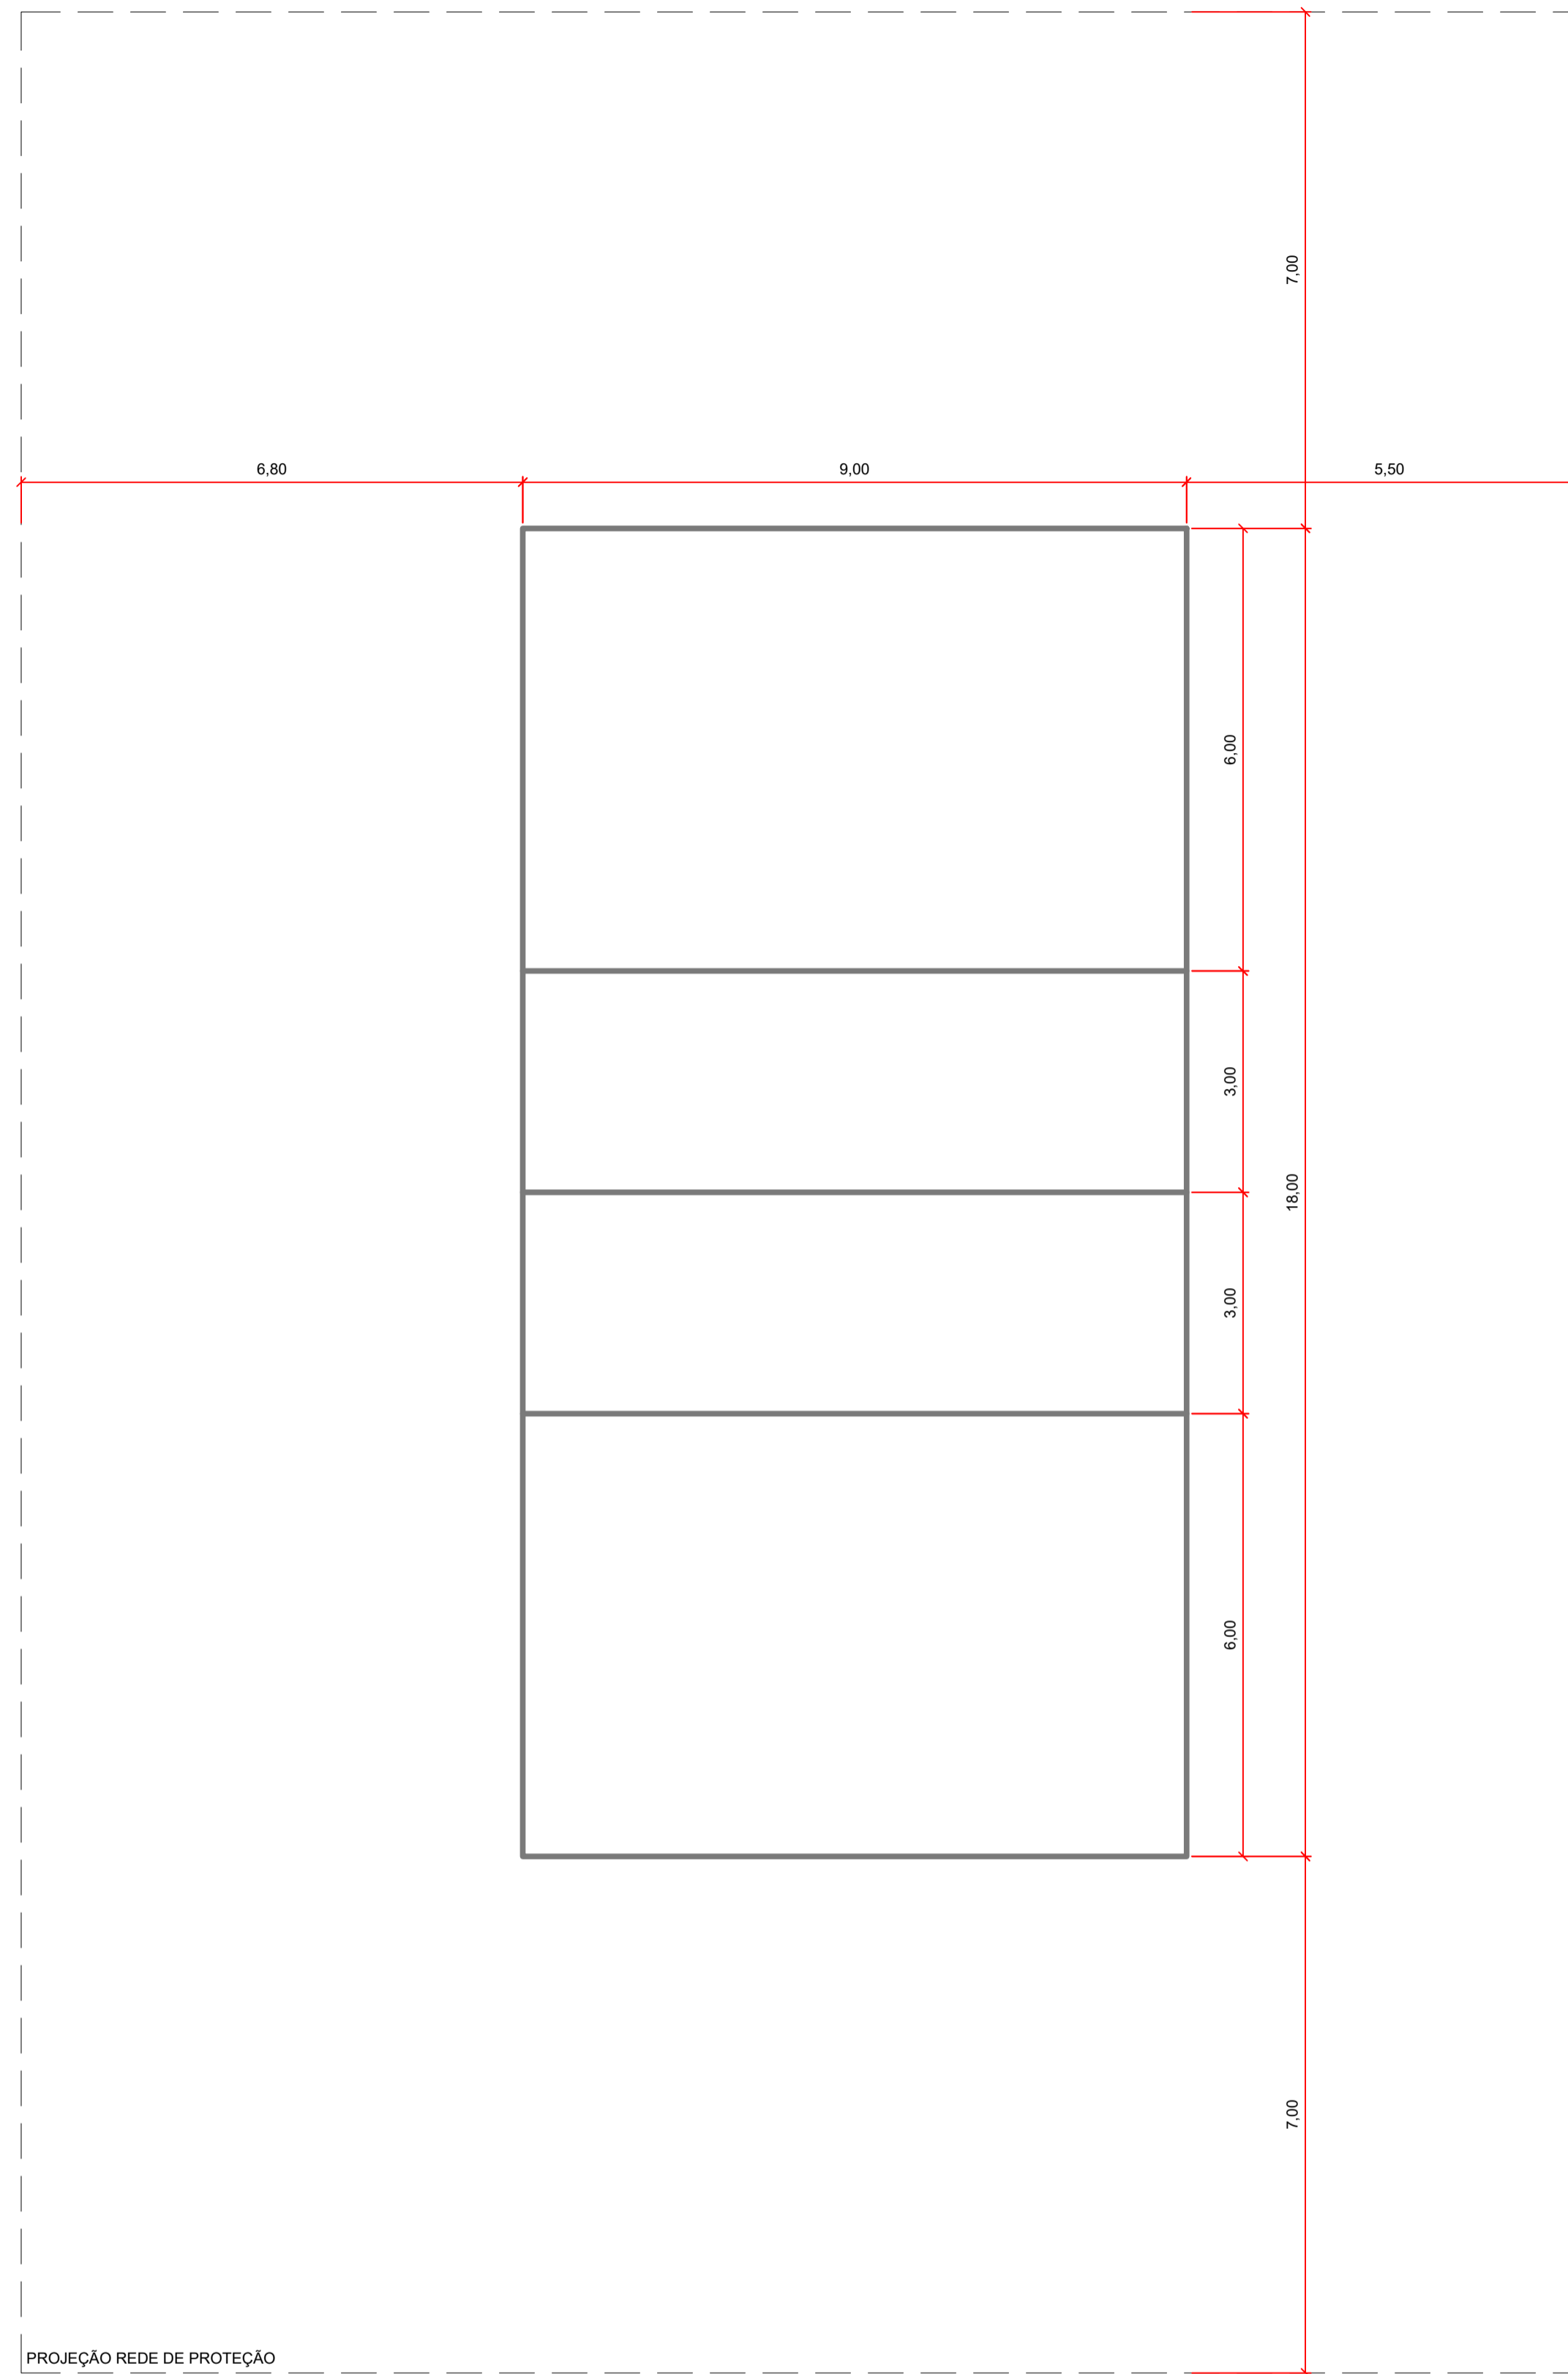

OBS.: TODAS AS LINHAS DEMARCATÓRIAS DA QUADRA DEVERÃO SER BEM VISÍVEIS, COM 8 (OITO) CM DE ESPESSURA.

DEMARCAÇÕES_QUADRA DE VOLEIBOL
ESC.: 1/75
(MEDIDAS EM M)

ÁTRIO
ARQUITETURA
E ENGENHARIA
Rua Manoel Francisco Guerreiro, 921 / Sala 201
Centro | Guaporé - RS | CEP 99200-000
54 996 446 296
atrio@atriostudio.com.br

CONTEÚDO
DETALHE DAS DEMARCAÇÕES DAS QUADRAS

LOCALIZAÇÃO
Rua João Clemente Schüssler
Centro / Doutor Ricardo - RS

PROPRIETÁRIO
Prefeitura Municipal de Doutor Ricardo ALVARO JOSE
CNPJ 01.613.360/0001-21 GIACOBBO:50316273015
Assinado de forma digital por ALVARO JOSE
GIACOBBO:50316273015
Dados: 2021.12.20 08:35:28 -03'00'

RESPONSÁVEL TÉCNICO THOMAS DENIS
Eng. Thomás D. Faccio THOMAS DENIS
CREA RS223810 FACCIO:00953035026
Assinado de forma digital por THOMAS DENIS
FACCIO:00953035026
Dados: 2021.12.15 14:27:57 -03'00'

ESCALA 1/75	DATA Dez/2021	REVISÃO REV00	DESENHO Thomás	PRANCHA 03/03
----------------	------------------	------------------	-------------------	------------------