




CORTE AA
ESCALA: 1/100

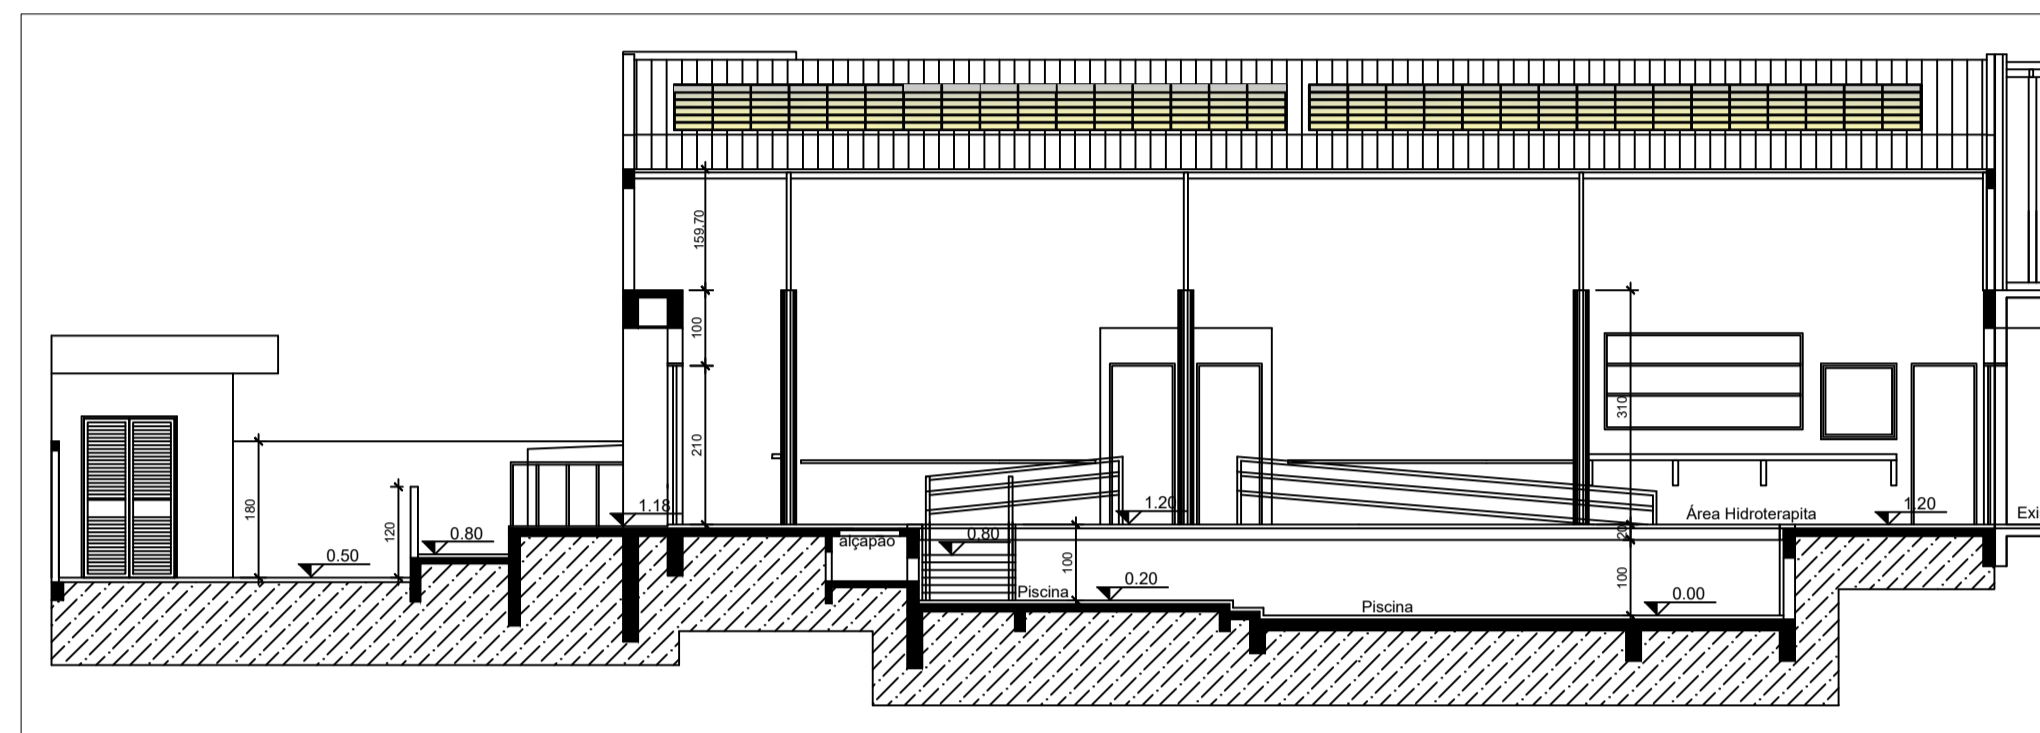

CORTE BB
ESCALA: 1/100

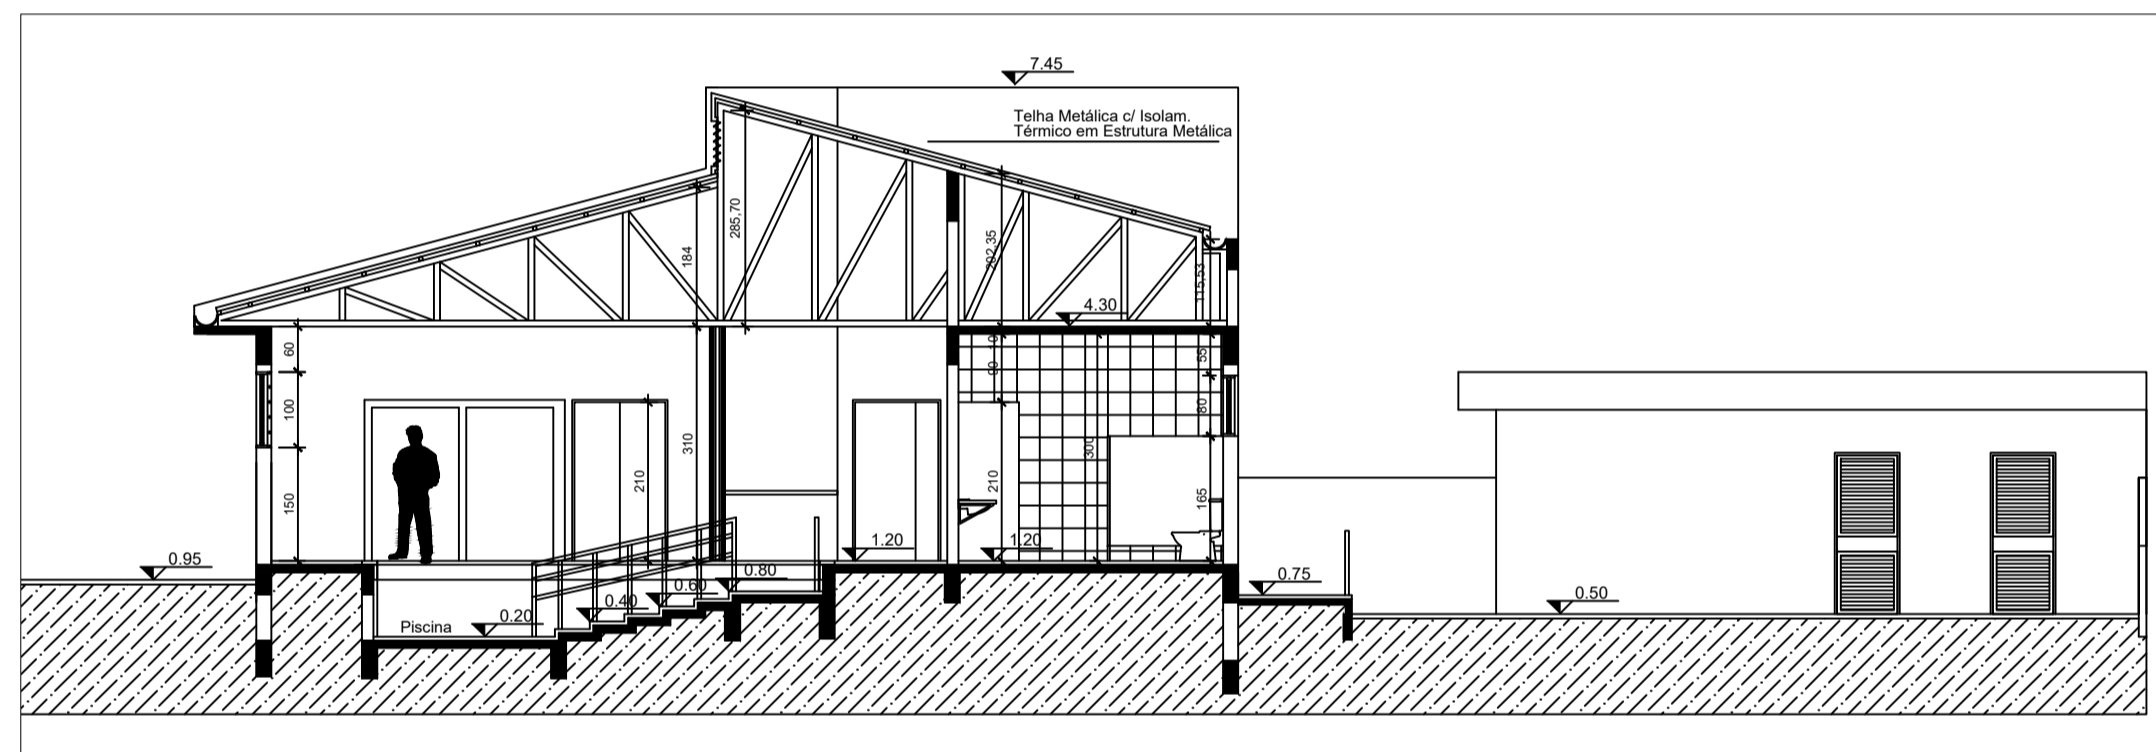


CORTE CC
ESCALA: 1/100

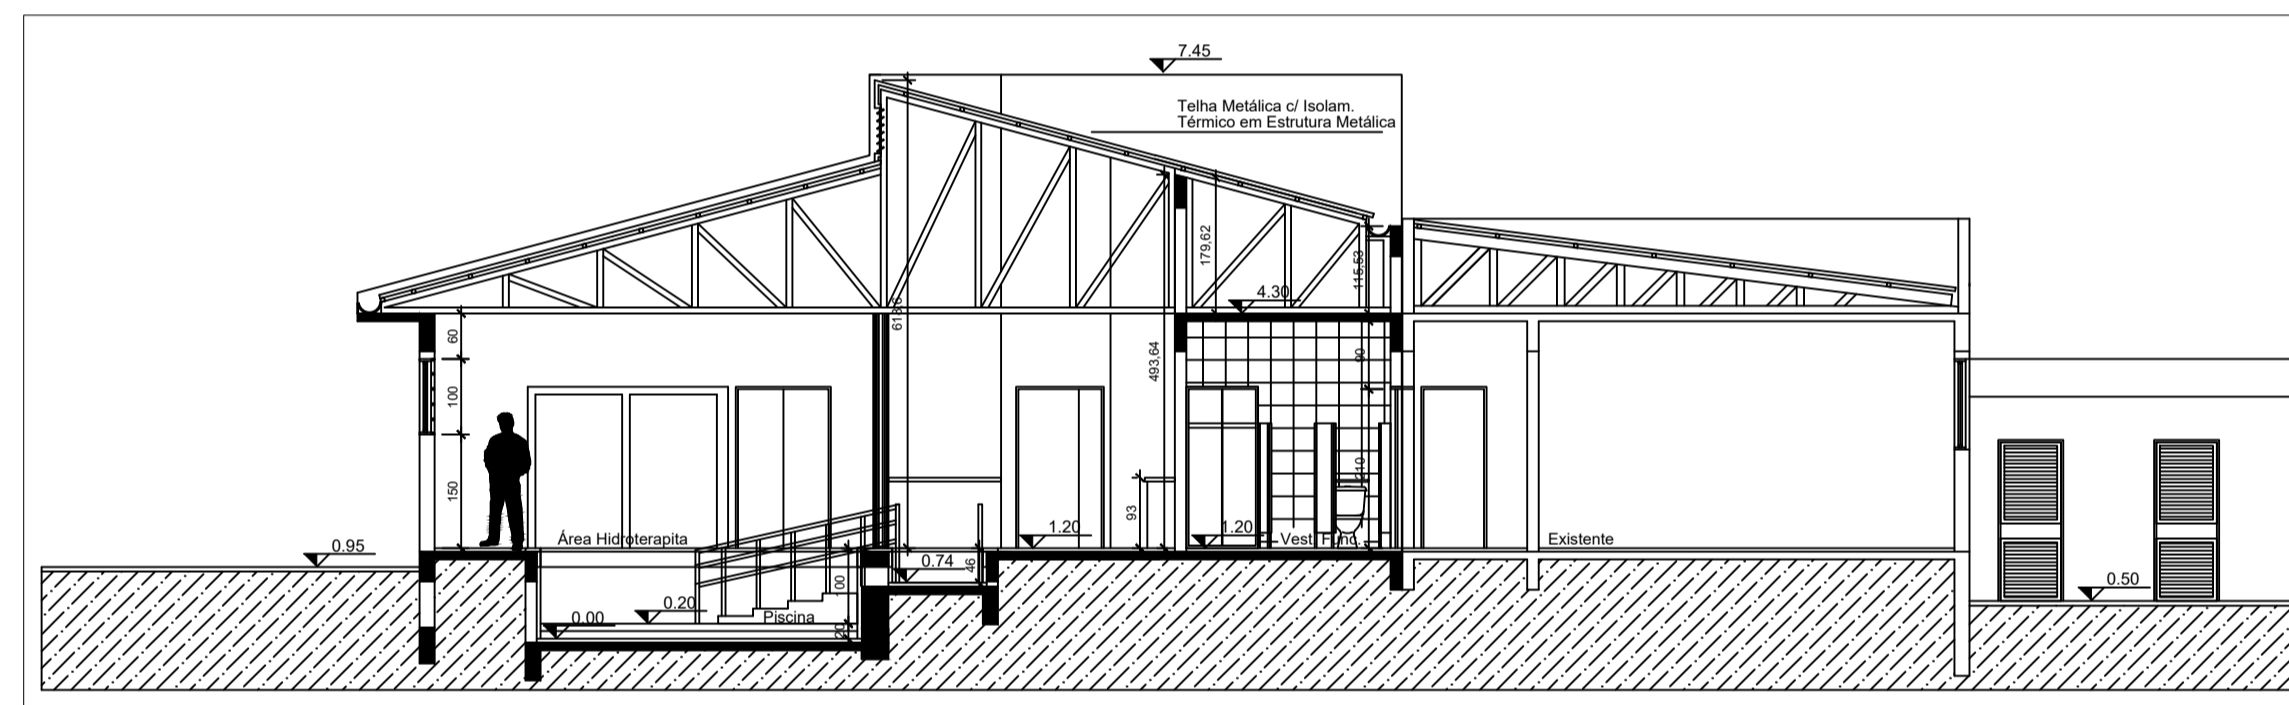

CORTE DD
ESCALA: 1/100



FACHADA OESTE/ LATERAL
ESCALA: 1/100

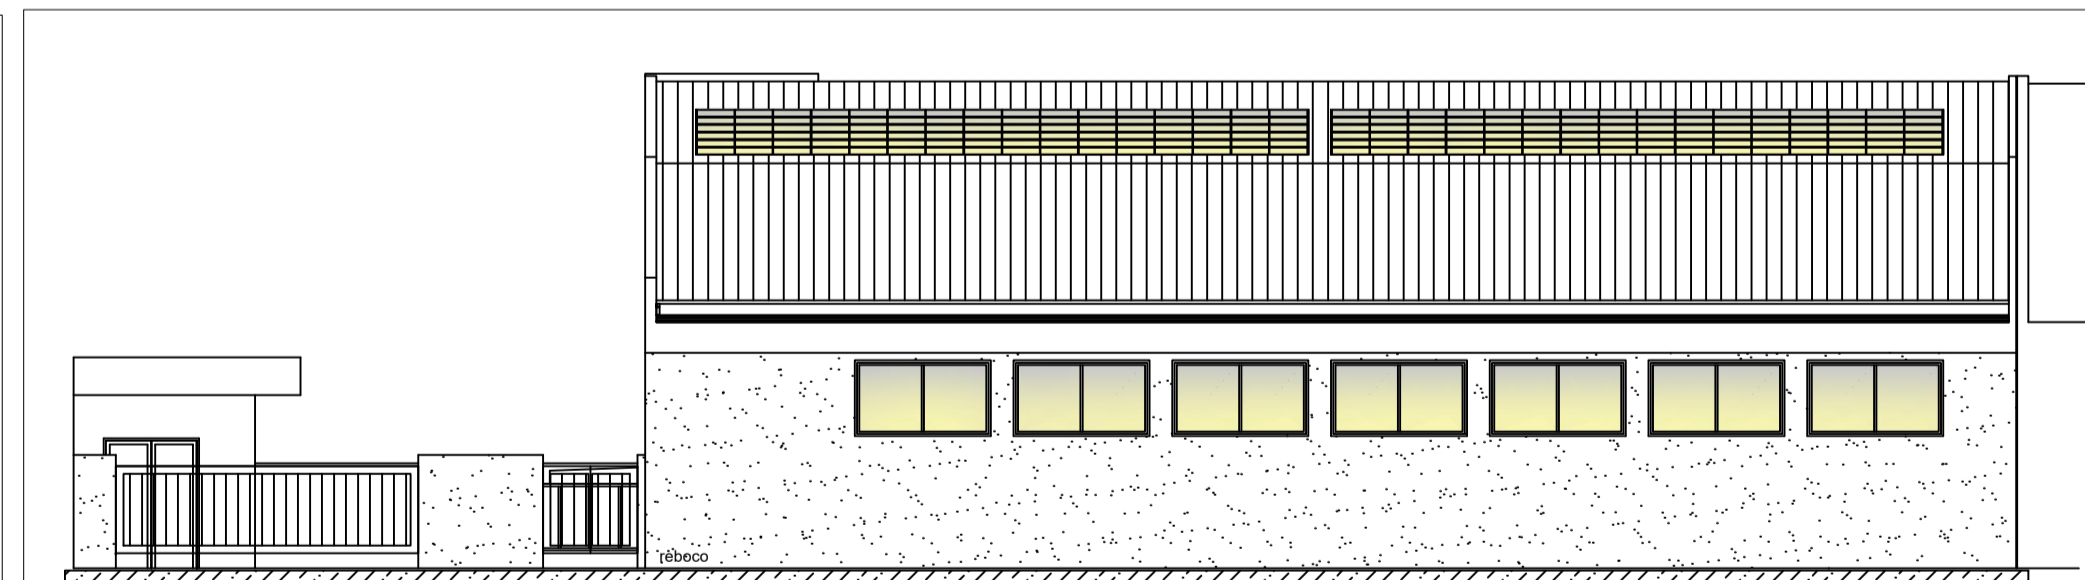

FACHADA SUL/ PRINCIPAL
ESCALA: 1/100

Revisão	Data	Parecer	Motivo	Data Devolução
01				
02				
03				

DATA INICIAL DE ENCAMINHAMENTO:

Nº DO PROCESSO:

arqhos[®] Rua Washington Luiz, Nº 500 - Cj. 402 - Fone/Fax:(51) 3224-8977 - POA/RS
ARQUITETURA & CONSULTORIA LTDA arqhos@yahoo.com ou arqhos@arqhos.com
CAU/RS Nº 18.882-4

OBJETO CENTRO DE CONVIVÊNCIA DE IDOSOS-DOUTOR RICARDO/ RS

PERÍMETRO URBANO- DOUTOR RICARDO/ RS

CONTRATANTE PREFEITURA MUNICIPAL DE DOUTOR RICARDO

PROJETO	ARQ. EDNEZER RODRIGUES FLORES	CAU/RS A17552-8	RRT Nº: 5441605 CAU -RS
---------	-------------------------------	-----------------	-------------------------------

DISCRIMINAÇÃO	PROJETO ARQUITETÔNICO - AMPLIAÇÃO DE ÁREA CORTES E FACHADAS	arqhos [®] ARQUITETURA & CONSULTORIA LTDA
---------------	----------------------------------------------------------------	--------------------------------------------------------------

ESCALA:	ÁREA A CONSTRUIR	DATA	DESENHO	PRANCHA
INDICADAS	257,24 m ²	JANEIRO/ 2017	Eliezer	03/3 ARQ

Direitos Autorais Reservados na Forma da Lei