


PLANTA DE SITUAÇÃO
ESCALA: 1/1000

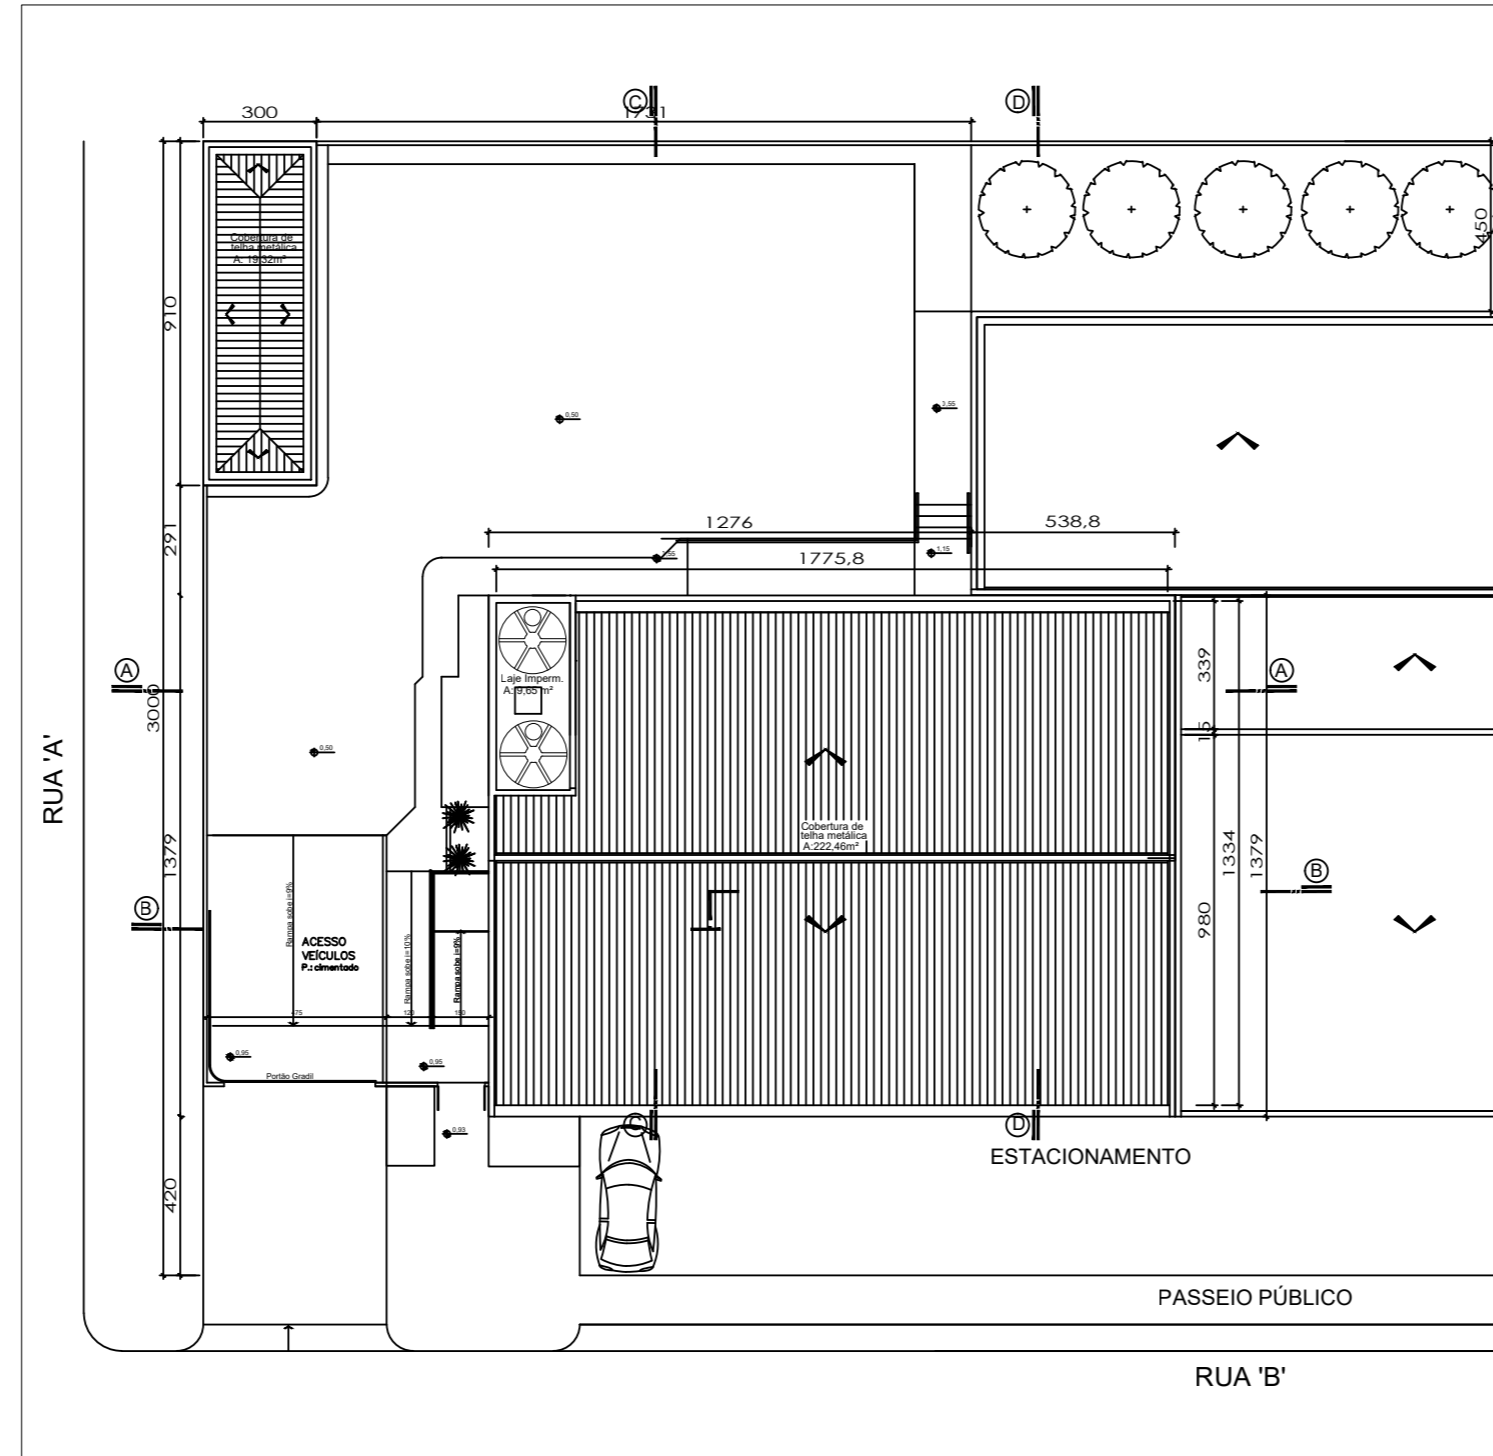

PLANTA DE LOCALIZAÇÃO
ESCALA: 1/200

Revisão	Data	Parecer	Motivo	Data Devolução
01				
02				
03				

DATA INICIAL DE ENCAMINHAMENTO:

Nº DO PROCESSO:

arqhos[®]
ARQUITETURA &
CONSULTORIA LTDA

Rua Washington Luiz, Nº 500 - Cj. 402 - Fone/Fax:(51) 3224-8977 - POA/RS
arqhos@yahoo.com ou arqhos@arqhos.com
CAU/RS Nº 18.882-4

OBJETO CENTRO DE CONVIVÊNCIA DE IDOSOS-DOUTOR RICARDO/RS

PERÍMETRO URBANO- DOUTOR RICARDO/RS

CONTRATANTE PREFEITURA MUNICIPAL DE DOUTOR RICARDO

PROJETO ARQ. EDNEZER RODRIGUES FLORES CAU/RS A17552-8

RRT Nº:
5441605
CAU -RS

COLABORAÇÃO

DISCRIMINAÇÃO PROJETO ARQUITETÔNICO - AMPLIAÇÃO DE ÁREA
PLANTAS DE SITUAÇÃO E LOCALIZAÇÃO

arqhos[®]
ARQUITETURA &
CONSULTORIA LTDA.

PRANCHA

ESCALA: INDICADAS ÁREA A CONSTRUIR 257,24 m² DATA JANEIRO/ 2017 DESENHO Eliezer

01/3
ARQ

Direitos Autorais Reservados na Forma da Lei