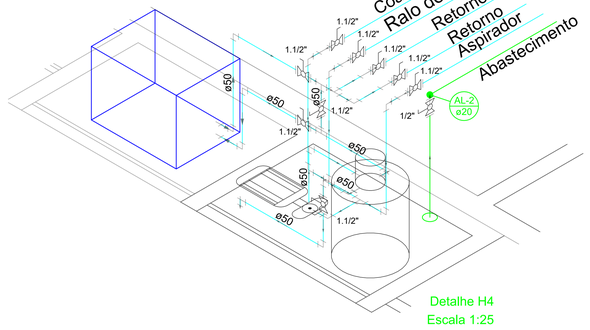

Detalhe H4
Escala 1:25

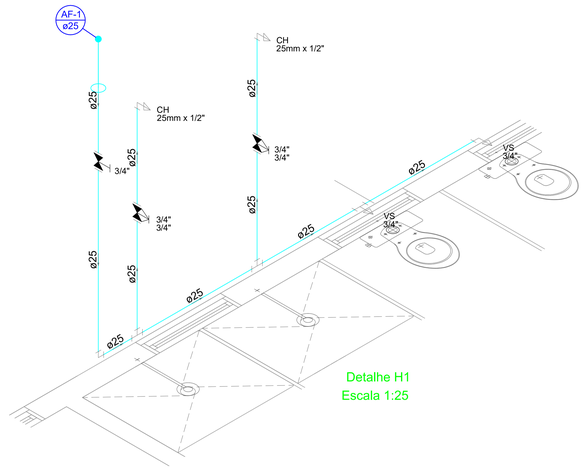

Detalhe H1
Escala 1:25

SALA DE
HIDROTERAPIA/
PISCINA
A:87,20m²

Vai ao pluvial

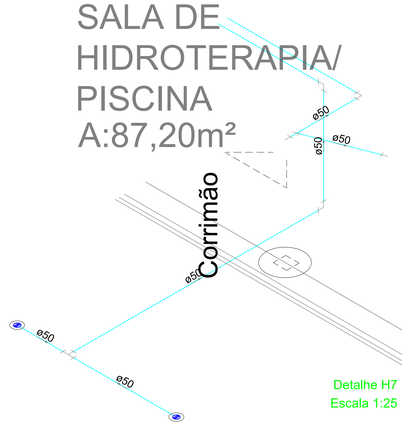

Detalhe H7
Escala 1:25

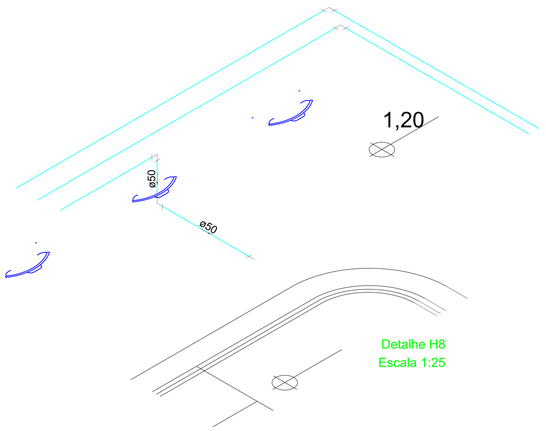

Detalhe H8
Escala 1:25

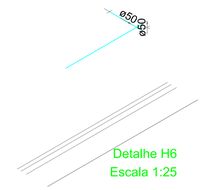

Detalhe H6
Escala 1:25

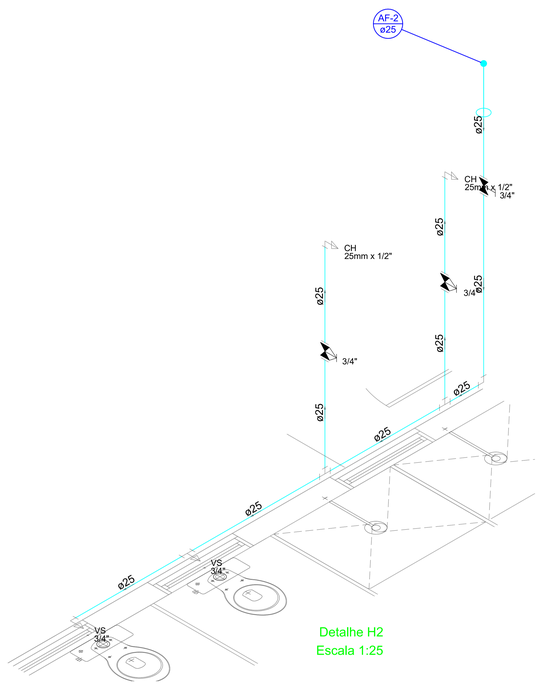

Detalhe H2
Escala 1:25

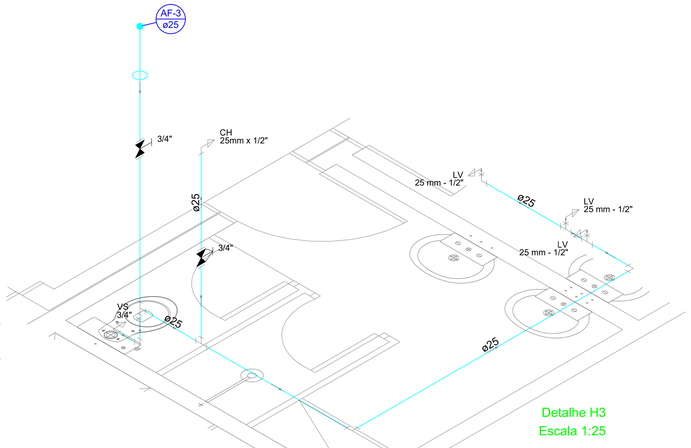

Detalhe H3
Escala 1:25

VEST. FUNC.
A:6.88m²

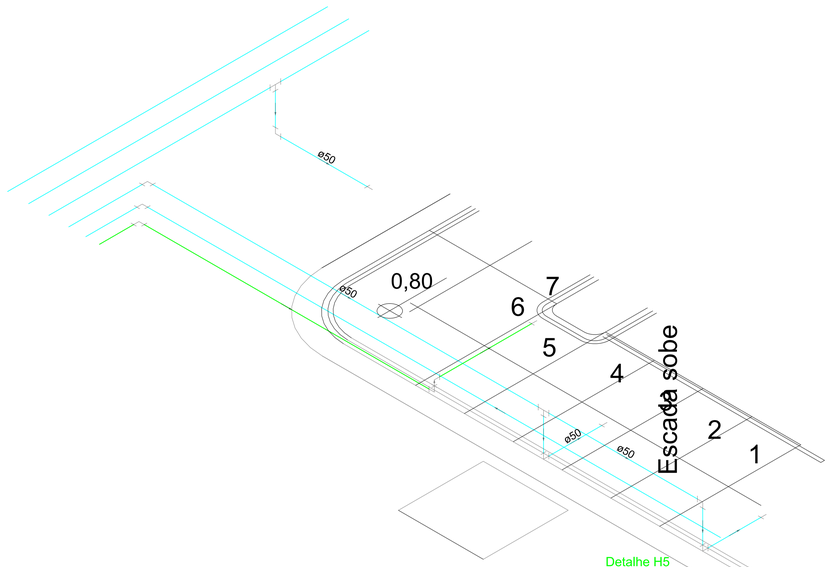

Detalhe H5
Escala 1:25

Revisão	Data Parecer	Motivo	Data Devolução
01			
02			
03			

DATA INICIAL DE ENCAMINHAMENTO:

Nº DO PROCESSO:

arqhos°
ARQUITETURA & CONSULTORIA LTDA
Rua Washington Luiz, Nº 500 - Cj. 402 - Fone/Fax (51) 3224-8977 - POA/RS
arqhos@yahoo.com ou arqhos@arqhos.com
CAU RS Nº 16.860-4

OBJETO: CENTRO DE CONVIVÊNCIA DE IDOSOS-DOUTOR RICARDO/ RS

PERÍMETRO URBANO- DOUTOR RICARDO/ RS

CONTRATANTE: PREFEITURA MUNICIPAL DE DOUTOR RICARDO

PROJETO: ARQ. EDNEZER RODRIGUES FLORES — CREA/RS Nº 170529 — UNIDADE Nº: SA41605 CAU A51

COLABORAÇÃO:

DISCRIMINAÇÃO: PROJETO HIDROSSANITÁRIO - ÁGUA

ESTEREOGRAMAS: NÍVEL 1,20m

ESCALA: 1:25 A1/1:50 A3 — ÁREA A CONSTRUIR: 7,87/ 24 m² — DATA: JANEIRO/ 2017 — DESENHO: Elecon — FOLHA: 03/6 AGU

Proj Hidros Agua Nível 120 Pl Beira Cortes Externos C Idoso.dwg

Direitos Autorais Reservados na Forma da Lei