
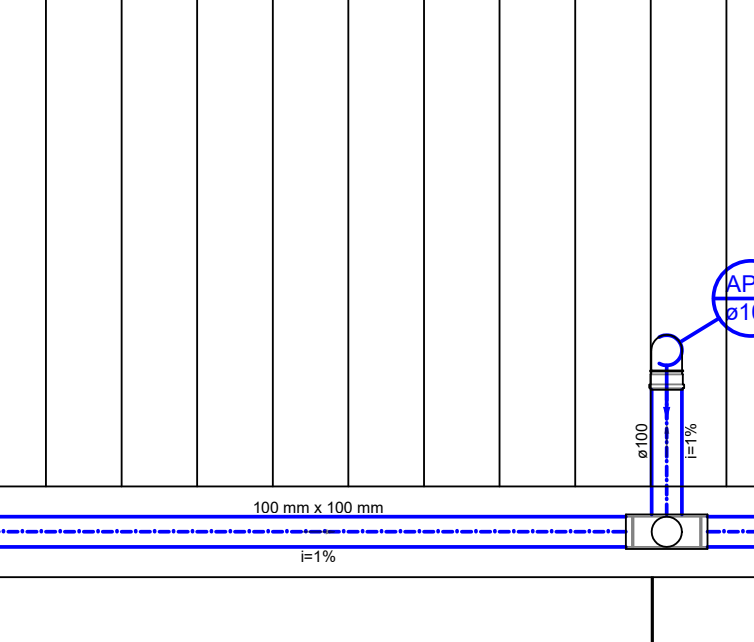
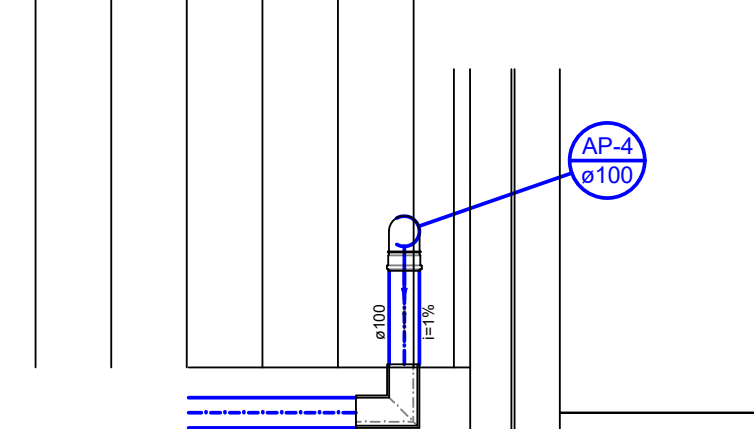
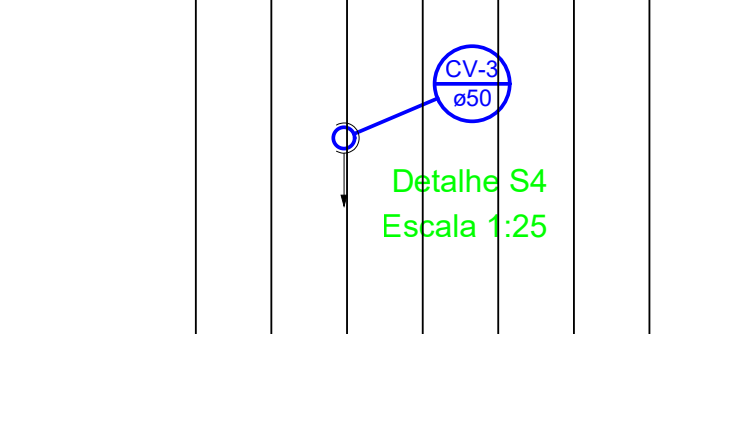
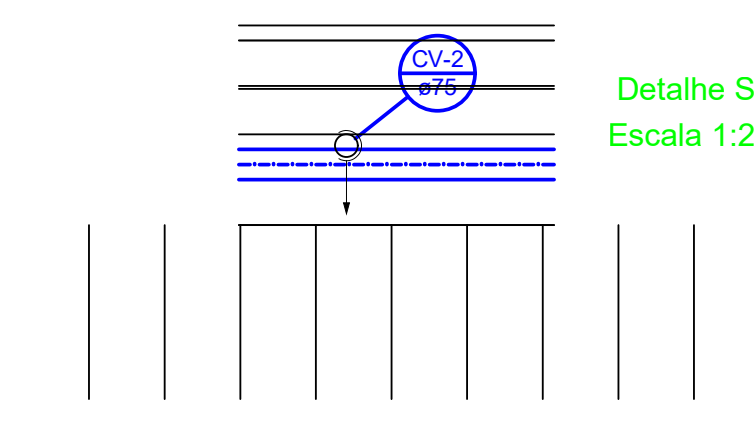
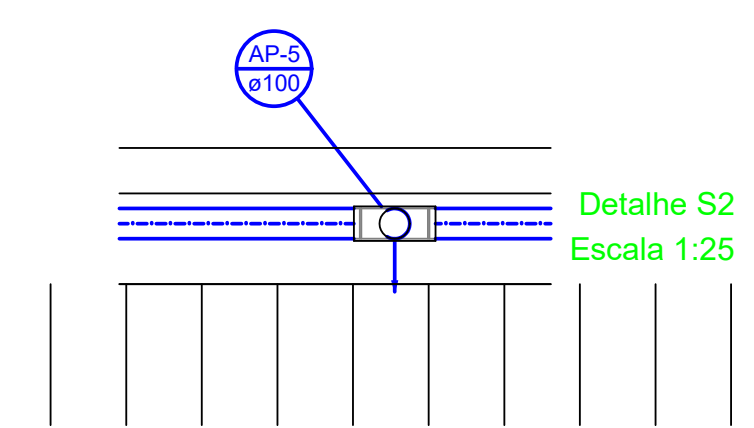


PLANTA-BAIXA-nível 4,30m
ESCALA: 1/50

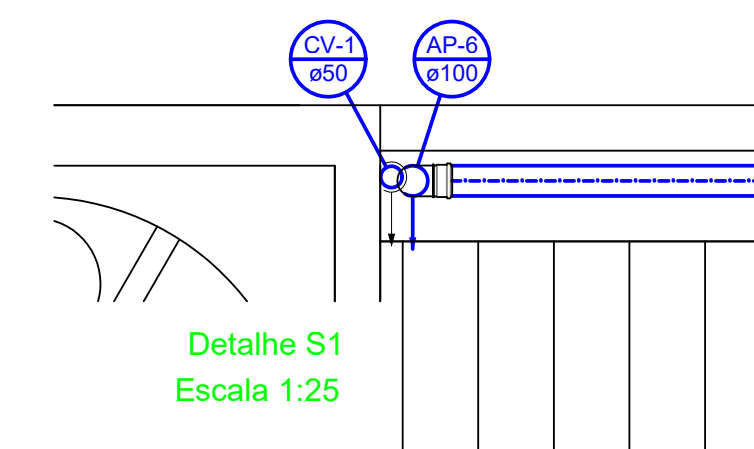

Lista de Materiais	
Calha metálica	
Adaptador para bocal semi-circular 100 mm x 100 mm	2 pç
Cabeceira retangular 100 mm x 100 mm	2 pç
Calha retangular 100 mm x 100 mm	33.16 m
Calha semi-circular 100 mm	1 m
Esquadro externo retangular 100 mm x 100 mm	1 pç
PVC Esgoto	
Curva 90 curta 100 mm	3 pç
Terminal de ventilação 50 mm	2 pç
75 mm	1 pç
Tubo rígido c/ ponta lisa 100 mm - 4"	3.42 m
50 mm - 2"	1.4 m
75 mm - 3"	0.7 m

Legenda	
	Adaptador para bocal semi-circular c/ terminação
	Adaptador para bocal semi-circular s/ terminação
	Cabeceira retangular
	Curva 90 curta- desce
	Esquadro externo retangular
	Terminal de ventilação- coluna

Revisão	Data Parecer	Motivo	Data Devolução
01			
02			
03			

DATA INICIAL DE ENCAMINHAMENTO:

Nº DO PROCESSO:

arqhos[®] Rua Washington Luiz, Nº 500 - Cj. 402 - Fone/Fax:(51) 3224-8977 - POA/RS
ARQUITETURA & CONSULTORIA LTDA
arqhos@yahoo.com ou arqhos@arqhos.com
CAU/RS Nº 18.882-4

OBJETO: CENTRO DE CONVIVÊNCIA DE IDOSOS-DOUTOR RICARDO/RS			
PERIMETRO URBANO-DOUTOR RICARDO/RS			
CONTRATANTE	PREFEITURA MUNICIPAL DE DOUTOR RICARDO		
PROJETO	ARQ. EDNEZER RODRIGUES FLORES	CAU/RS A17552-8	RRT Nº: 5441605 CAU-RS
COLABORAÇÃO			
DISCRIMINAÇÃO	PROJETO HIDROSSANITÁRIO - ESGOTO		
PLANTA-BAIXA - NÍVEL 4,30m E DETALHES			
ESCALA:	ÁREA A CONSTRUIR	DATA	DESENHO
INDICADAS	257,24 m²	JANEIRO/ 2017	Eliezer
			PRANCHA 03/3 ESG