


**PLANTA DE SITUAÇÃO**  
ESCALA: 1/1000

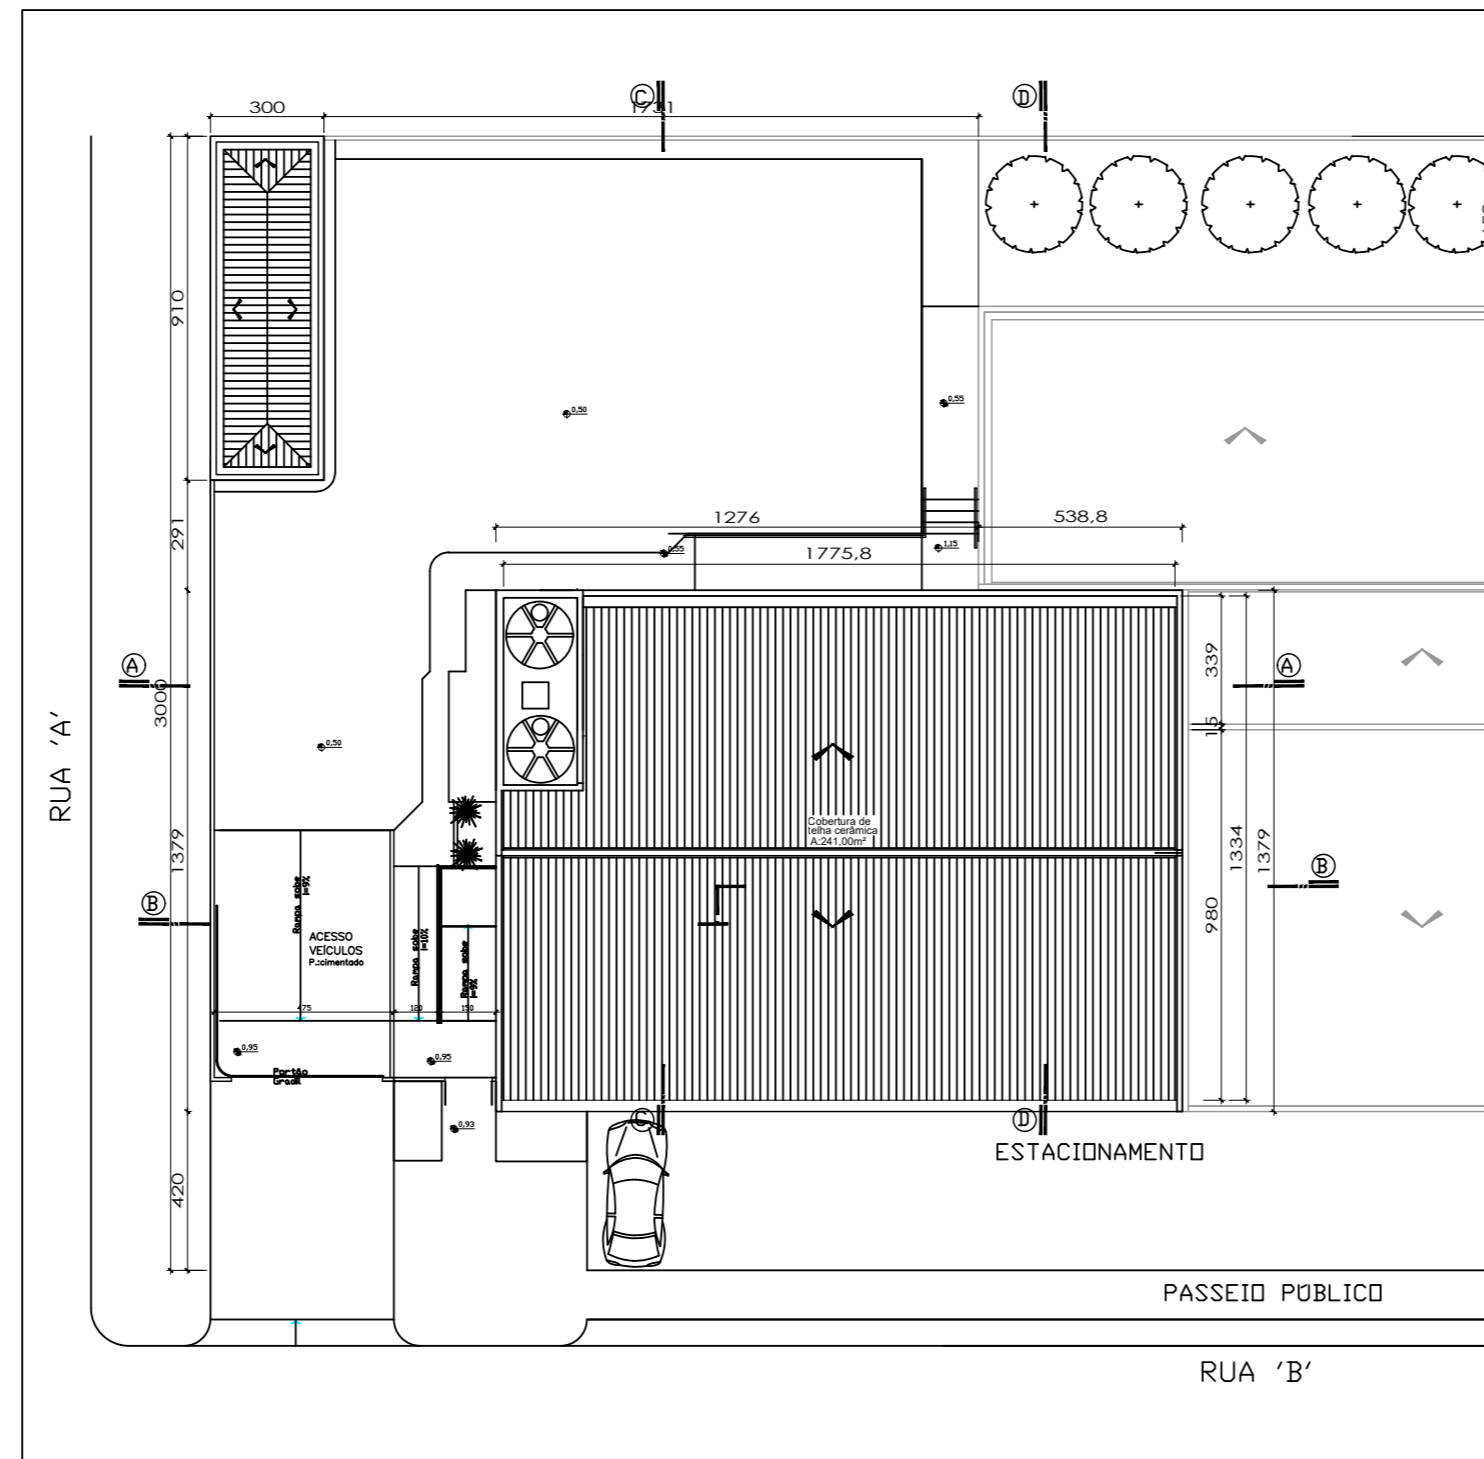

**PLANTA DE LOCALIZAÇÃO**  
ESCALA: 1/200

Revisão	Data	Parecer	Motivo	Data Devolução
01				
02				
03				

DATA INICIAL DE ENCAMINHAMENTO:

Nº DO PROCESSO:

**arqhos**<sup>®</sup>  
ARQUITETURA &  
CONSULTORIA LTDA

Rua Washington Luiz, Nº 500 - Cj. 402 - Fone/Fax:(51) 3224-8977 - POA/RS  
[arqhos@yahoo.com](mailto:arqhos@yahoo.com) ou [arqhos@arqhos.com](mailto:arqhos@arqhos.com)  
CAU/RS Nº 18.882-4

OBJETO **CENTRO DE CONVIVÊNCIA DE IDOSOS-DOUTOR RICARDO/ RS**

PERÍMETRO URBANO- DOUTOR RICARDO/ RS

CONTRATANTE **PREFEITURA MUNICIPAL DE DOUTOR RICARDO**

PROJETO **ARQ. EDNEZER RODRIGUES FLORES** CAU/RS A17552-8

COLABORAÇÃO

DISCRIMINAÇÃO **PROJETO HIDROSSANITÁRIO**

PLANTAS DE SITUAÇÃO E LOCALIZAÇÃO

ESCALA:

**INDICADAS**

ÁREA A CONSTRUIR

**257,24 m<sup>2</sup>**

DATA

**JANEIRO/ 2017**

DESENHO

**Eliezer**

RRT Nº:

**5441605**

CAU -RS

**arqhos**<sup>®</sup>  
ARQUITETURA &  
CONSULTORIA LTDA.

PRANCHA

**01/01**

**HID**

Proj Hidross Pl Situação Localizaç.dwg

Direitos Autorais Reservados na Forma da Lei