
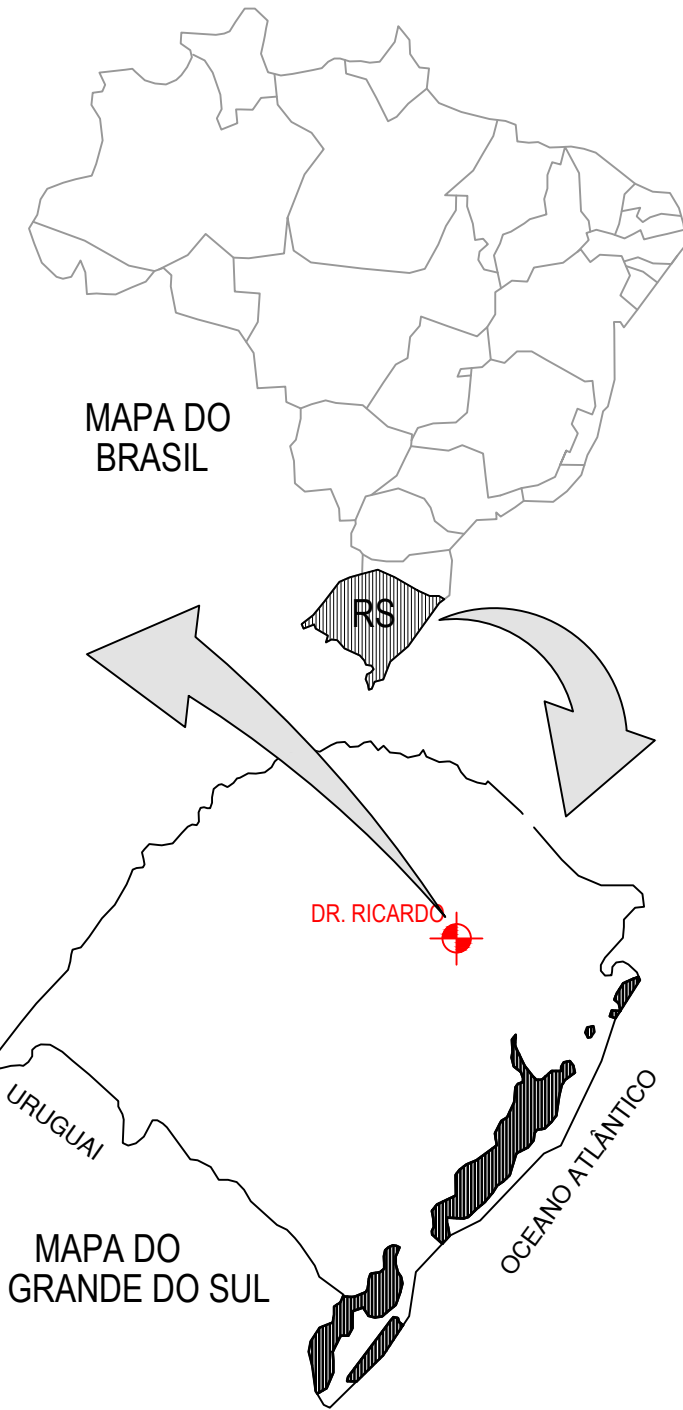


MUNICÍPIO DE DOUTOR RICARDO

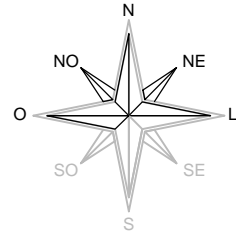

- 01 - RUA JOÃO CARLOS PRETTO.
- 02 - RUA DÉCIMO SONDA
- 03 - RUA SEM DENOMINAÇÃO ACESSO RS 332
- 04 - RUA ENCANTADO
- 05 - RUA AMÉRICA
- 06 - RUA ANTÔNIO BALDISSERA
- 07 - RUA NARCISO S. ROVEDA
- 08 - RUA PLÍNIO ZEN
- 09 - RUA VEREADOR JOEL DE FREITAS

LOCALIZAÇÃO DOS EMPREENDIMENTOS

Legenda:
 ÁREA DE PAVIMENTAÇÃO

	PREFEITURA MUNICIPAL DE DR. RICARDO		
	Projeto: LOCALIZAÇÃO		ESTADO: RS
MUNICÍPIO: DR. RICARDO		DATA: 2018	
RESPONSÁVEL TÉCNICO: ANA DELSA TRONCO CIVARDI CREA/RS 37522		PRANCHA: 01	
PROPRIETÁRIO: MUNICÍPIO DE DR. RICARDO CNPJ: 01.613.360/0001-21		ESCALA: INDICADA	DESENHO: MARLON E FÁBIO
TIPO: LOCALIZAÇÃO			