

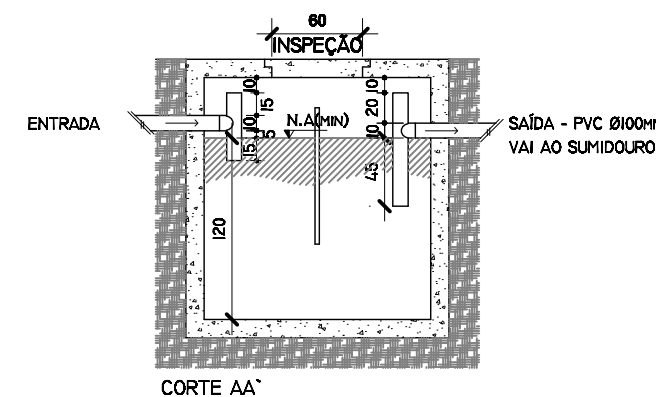
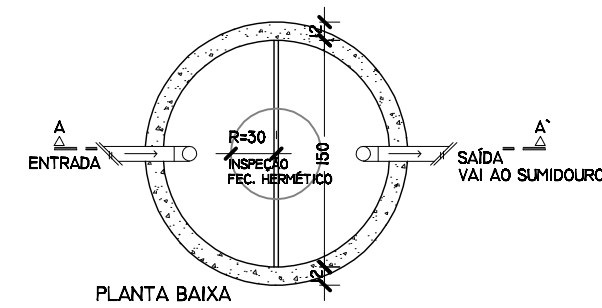
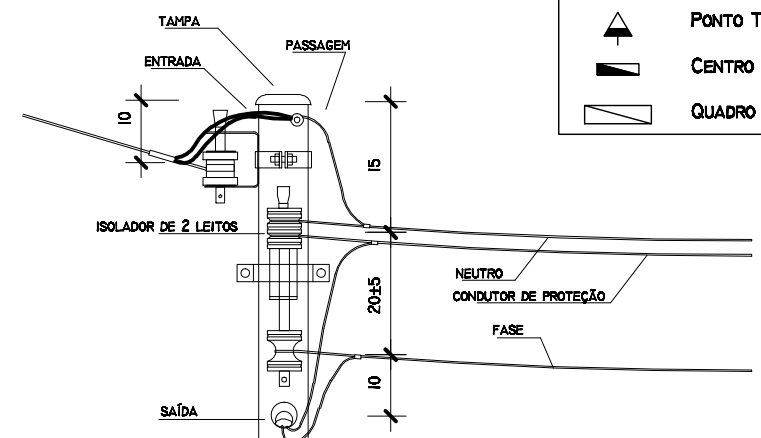


DETALHE FOSSA SÉPTICA (FS)
CONCRETO PRÉ-FABRICADA
VOLUME MÍNIMO 1.825 L
SEM ESCALA

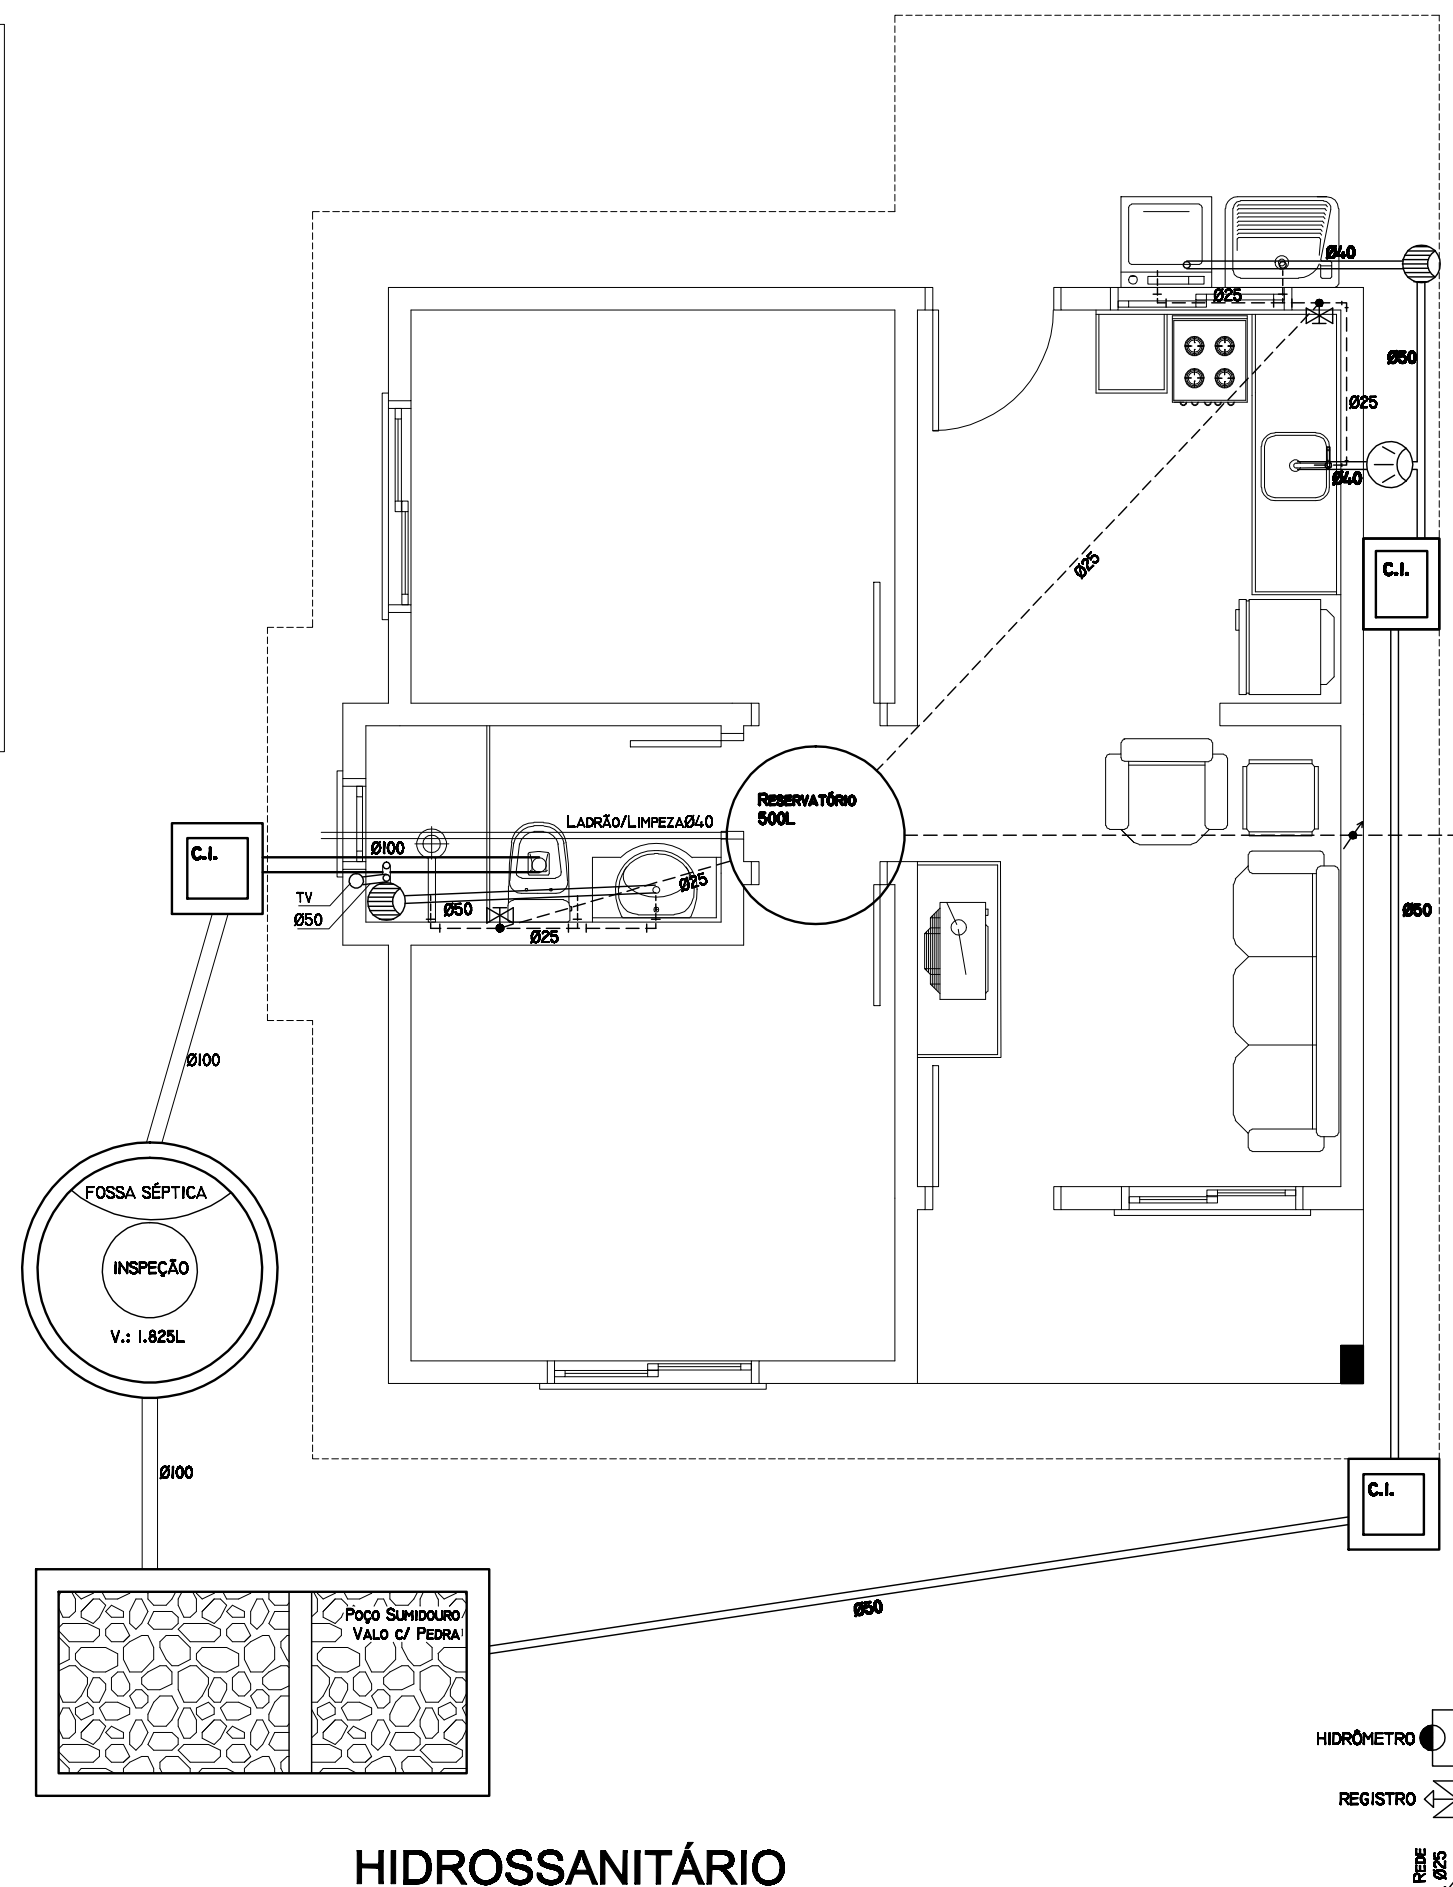


LEGENDA:

- TQS - TUBO QUEDA SANITÁRIO
- TQP - TUBO QUEDA PLUVIAL
- TV - TUBO DE VENTILAÇÃO
- CAF - COLLINA DE ÁGUA FRIA
- == REDE ESGOTO CLOACAL
- REDE ESGOTO PLUVIAL
- - - REDE ÁGUA FRIA
- ⊕ REGISTRO
- ⊕ CAIXA DE GORDURA Ø250
- ⊕ RALO SIFONADO Ø150
- ⊕ RALO SECO Ø100
- ⊕ C.I. - CAIXA DE INSPEÇÃO
- ⊕ TANQUE SÉPTICO
- ⊕ POÇO SUMIDOURO

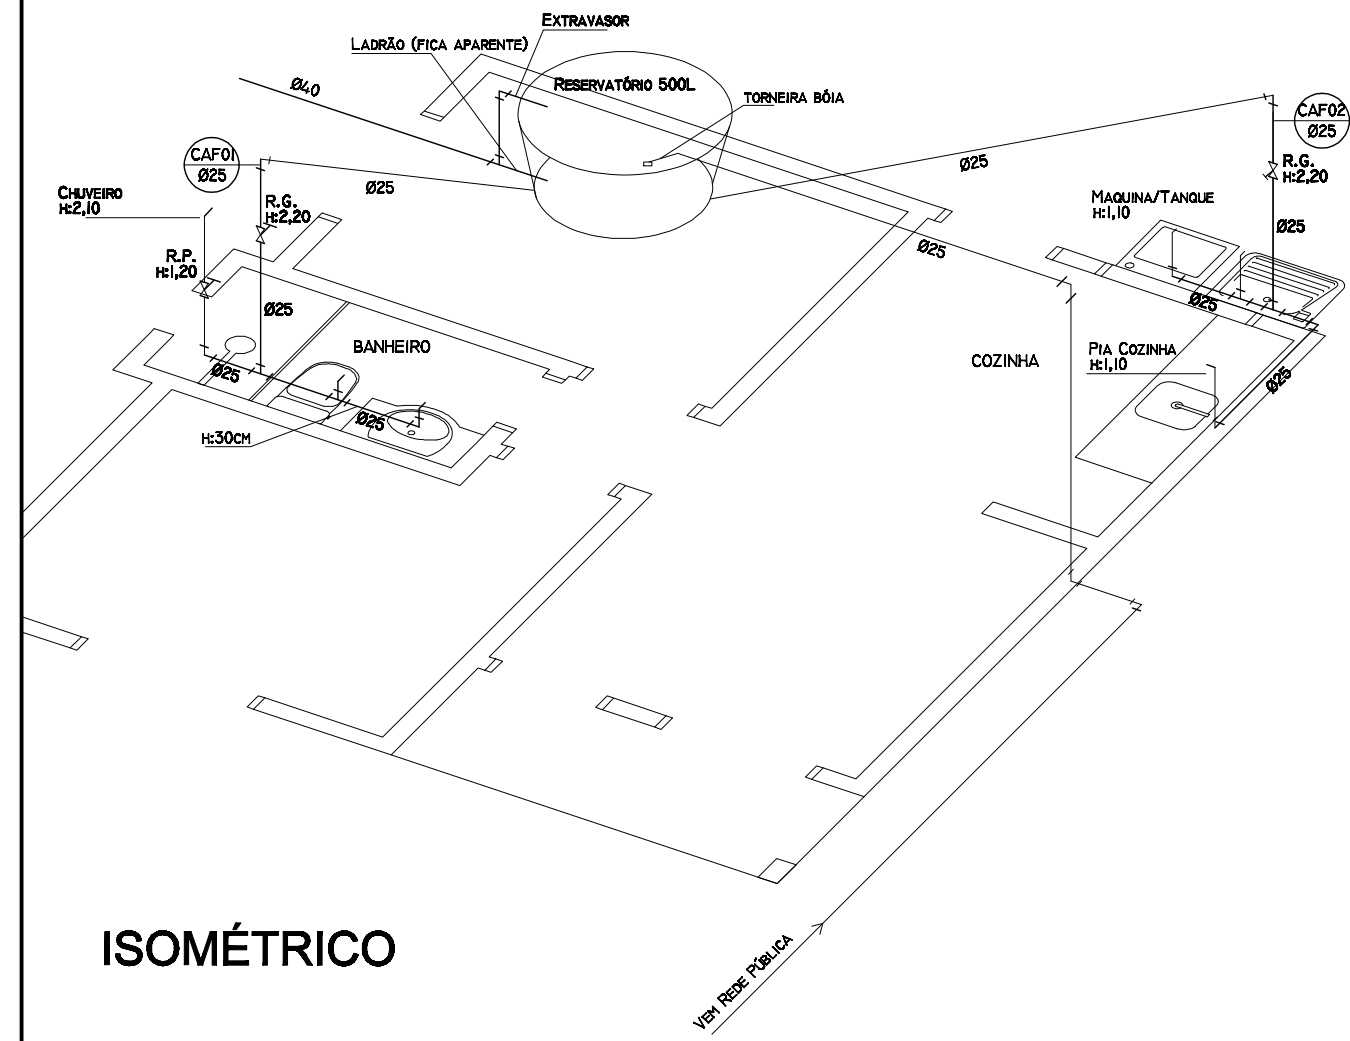

DETALHE ENGASTAMENTO

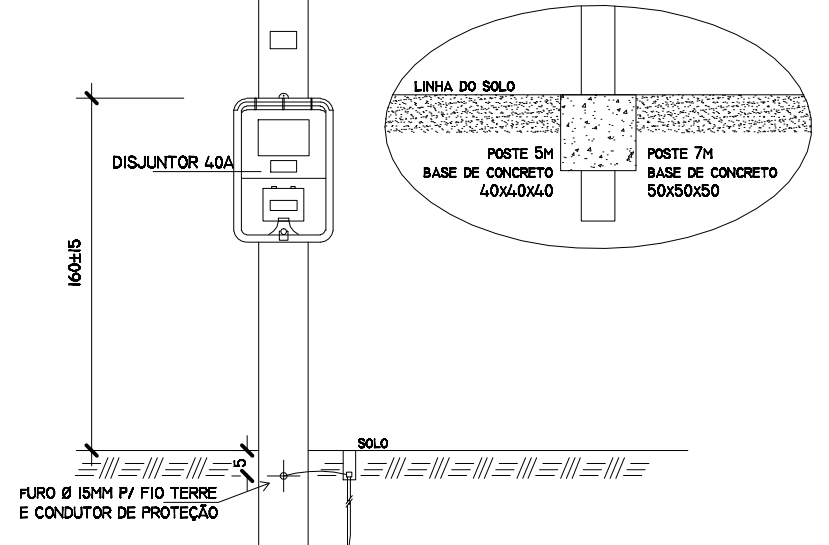

OBSERVAÇÕES:
A MALHA DE ATERRAMENTO DEVE SER INSTALADA FORA DA BASE CONCRETADA
MEDIDAS EM CENTÍMETROS


DETALHE ESQUEMÁTICO
ENTRADA DE ENERGIA COM MEDIÇÃO MONOFÁSICA INSTALADA EM POSTE DE AÇO.
SEM ESCALA

LEGENDA:

- ELETRODUTO NA LAJE
- - - ELETRODUTO NO PISO
- INTERRUPTOR SIMPLES
- INTERRUPTOR DUPLO
- PTO LUZ INCANDESCENTE
- ▲ TOMADA
- ▲ TOMADA ESPECIAL (COZINHA)
- ▲ TOMADA MÉDIA (H=1,30M)
- ◇ TOMADA CHUVEIRO
- ▽ TELEFONE
- ▽ PONTO TV
- ▭ CENTRO DE DISTRIBUIÇÃO
- ▭ QUADRO MEDIDOR

QUADRO DE CARGAS

CIRCUITO	ILUMINAÇÃO					TOMADAS	TOTAL (WATTS)	CONDUTOR (mm²)	PROTEÇÃO
	40	60	100	100	500				
1	1	3	5				820	2,5	10 A
2				8			700	2,5	10 A
3					1		5000	6,0	30 A
4						4	2000	4,0	20 A
TOTAL							8520	6,0 mm²	40 A

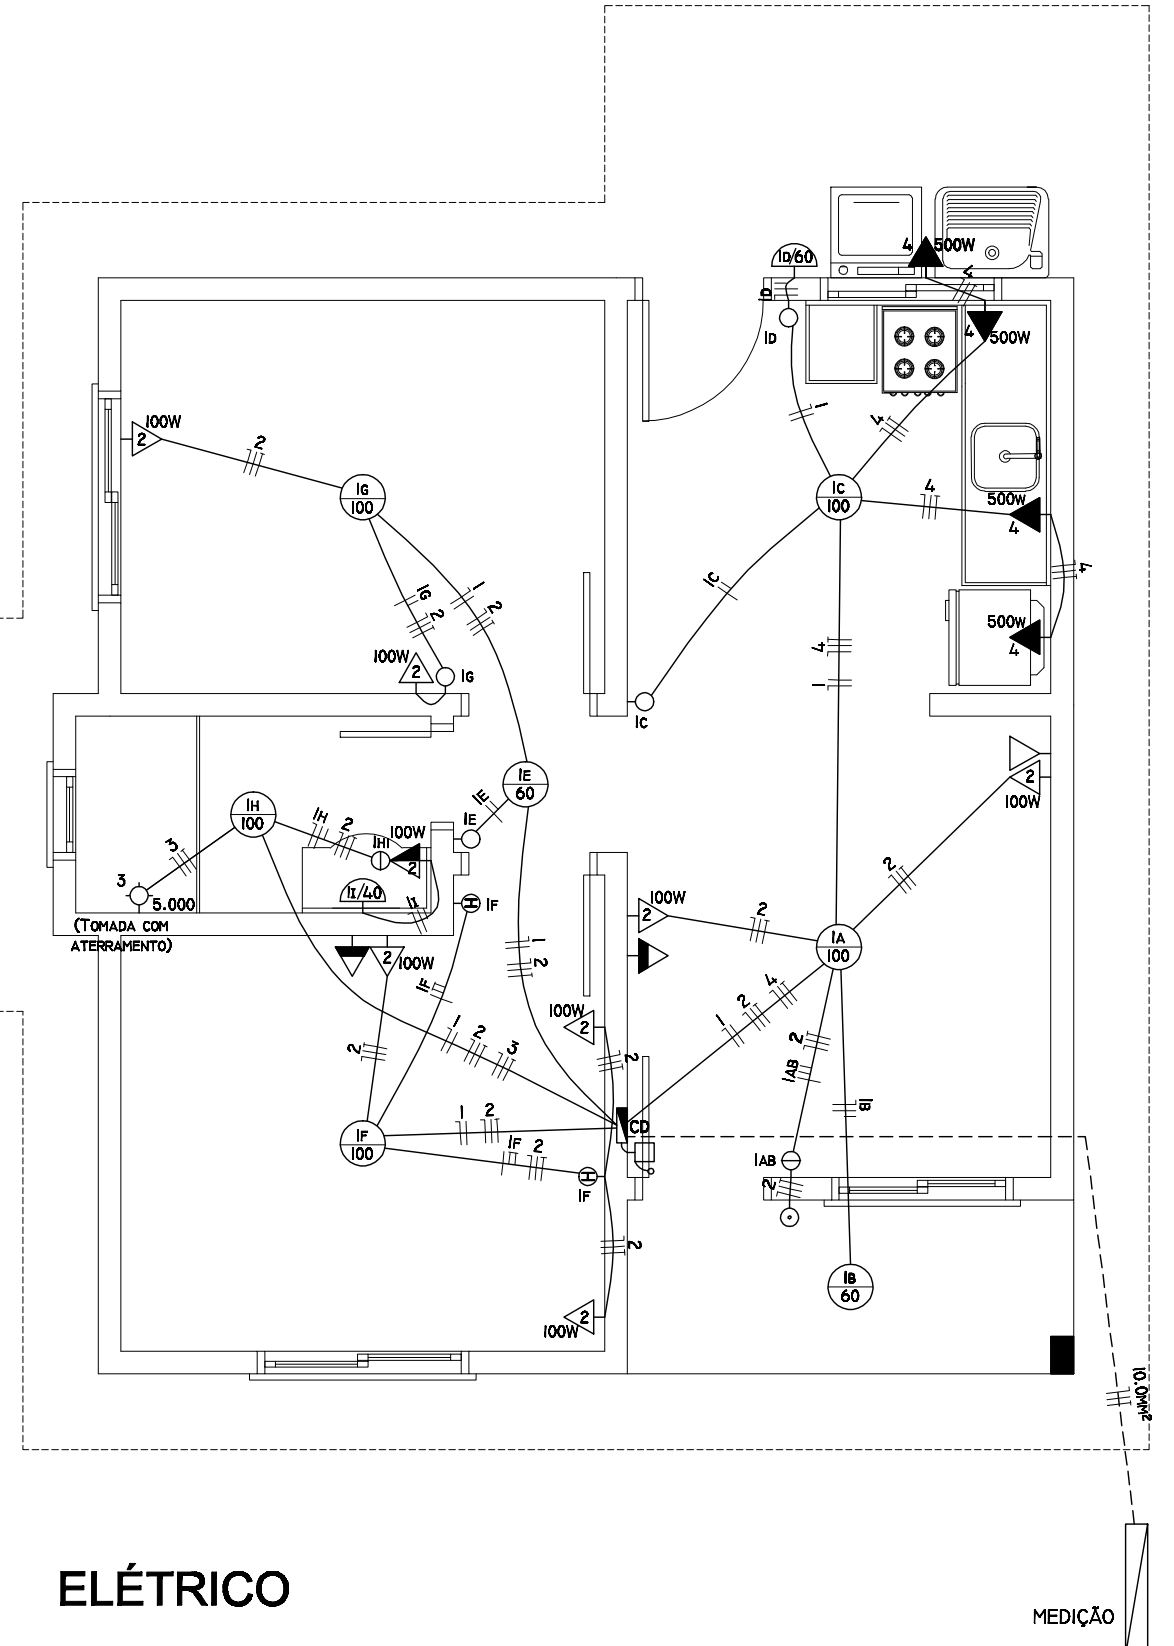

PROGRAMA PNHR - AUTOCONSTRUÇÃO ASSISTIDA

PROPOSTANTE: _____ PROJETO: _____
 RESPONSÁVEL TÉCNICO: _____
 Ana Delsa Tronco Cividari - Eng. Civil - CREA/RS 37.522

Endereço: Doutor Ricardo/RS

PROPOSTA Nº:	02	ÁREA:	47,24 m²
ESCALA:	1:50	DATA:	Mar/2012
		DIAS:	
		FOLHAS:	02/02