


COBERTURA CALÇADAS - UNIDADE SANITÁRIA MUNICIPAL

- FIXAÇÃO NA PLATIBANDA COM PARAFUSO PARABOLT 25 CM
- 7 TRELIÇAS DE 2,50 M
- 16 TRELIÇAS DE 2,00 M
- 138 M DE TERÇAS TUBO 30 X 50 X 1,2 MM
- 115 M² DE POLICARBONATO 4MM (ACABAMENTO EM ALUMÍNIO)
- 4 PILARES CANO GALVANIZADO 1" X 1/4, H=3,20 M
- 42 M DE ALGEROSA CHAPA GALVANIZADA 0,5 MM

COBERTURA ENTRADA (TOLDO)

- 2 TRELIÇAS DE 4,10 M
- 1 TRELIÇA DE 5,80 M
- 6,30 M DE TUBO (30X50X1,2MM)

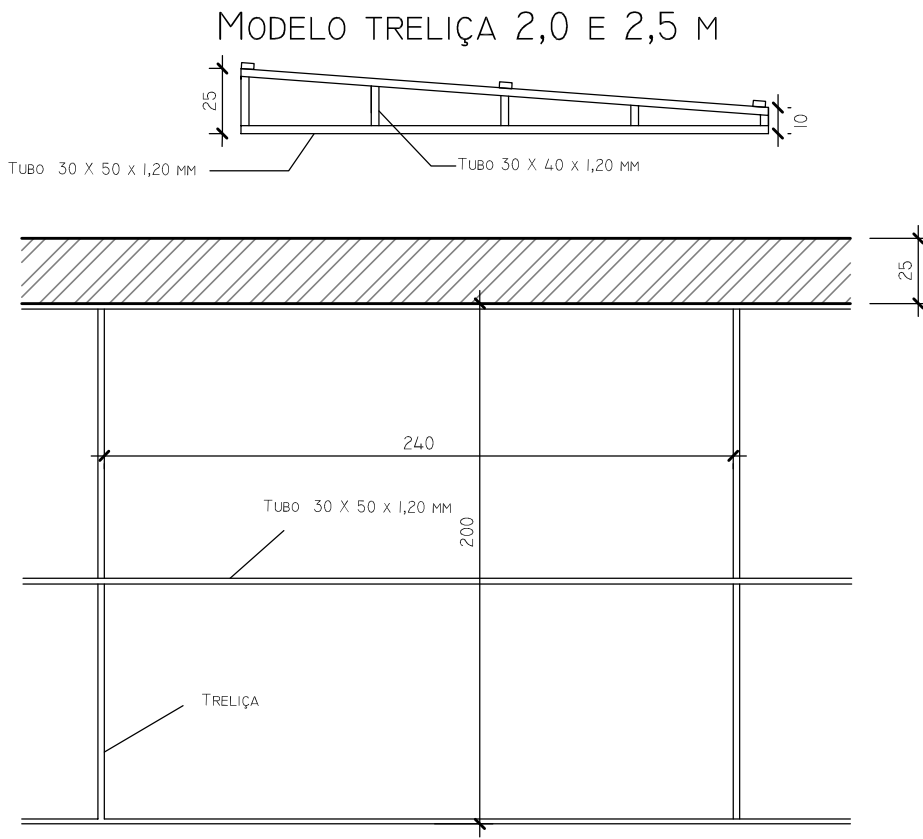

VISTA SUPERIOR
ESCALA:1:25