


Projeto Geométrico
Escala: 1/500

Pavimentação em bloquete de concreto intertravado 16 faces modelo onda

Comprimento do trecho: 128,00 m
 Área de pavimento: 650,20 m²
 Meio-fio de concreto(10x20x100): 200,00 m
 Largura total do pavimento (piso+meio-fio): 5,50 m

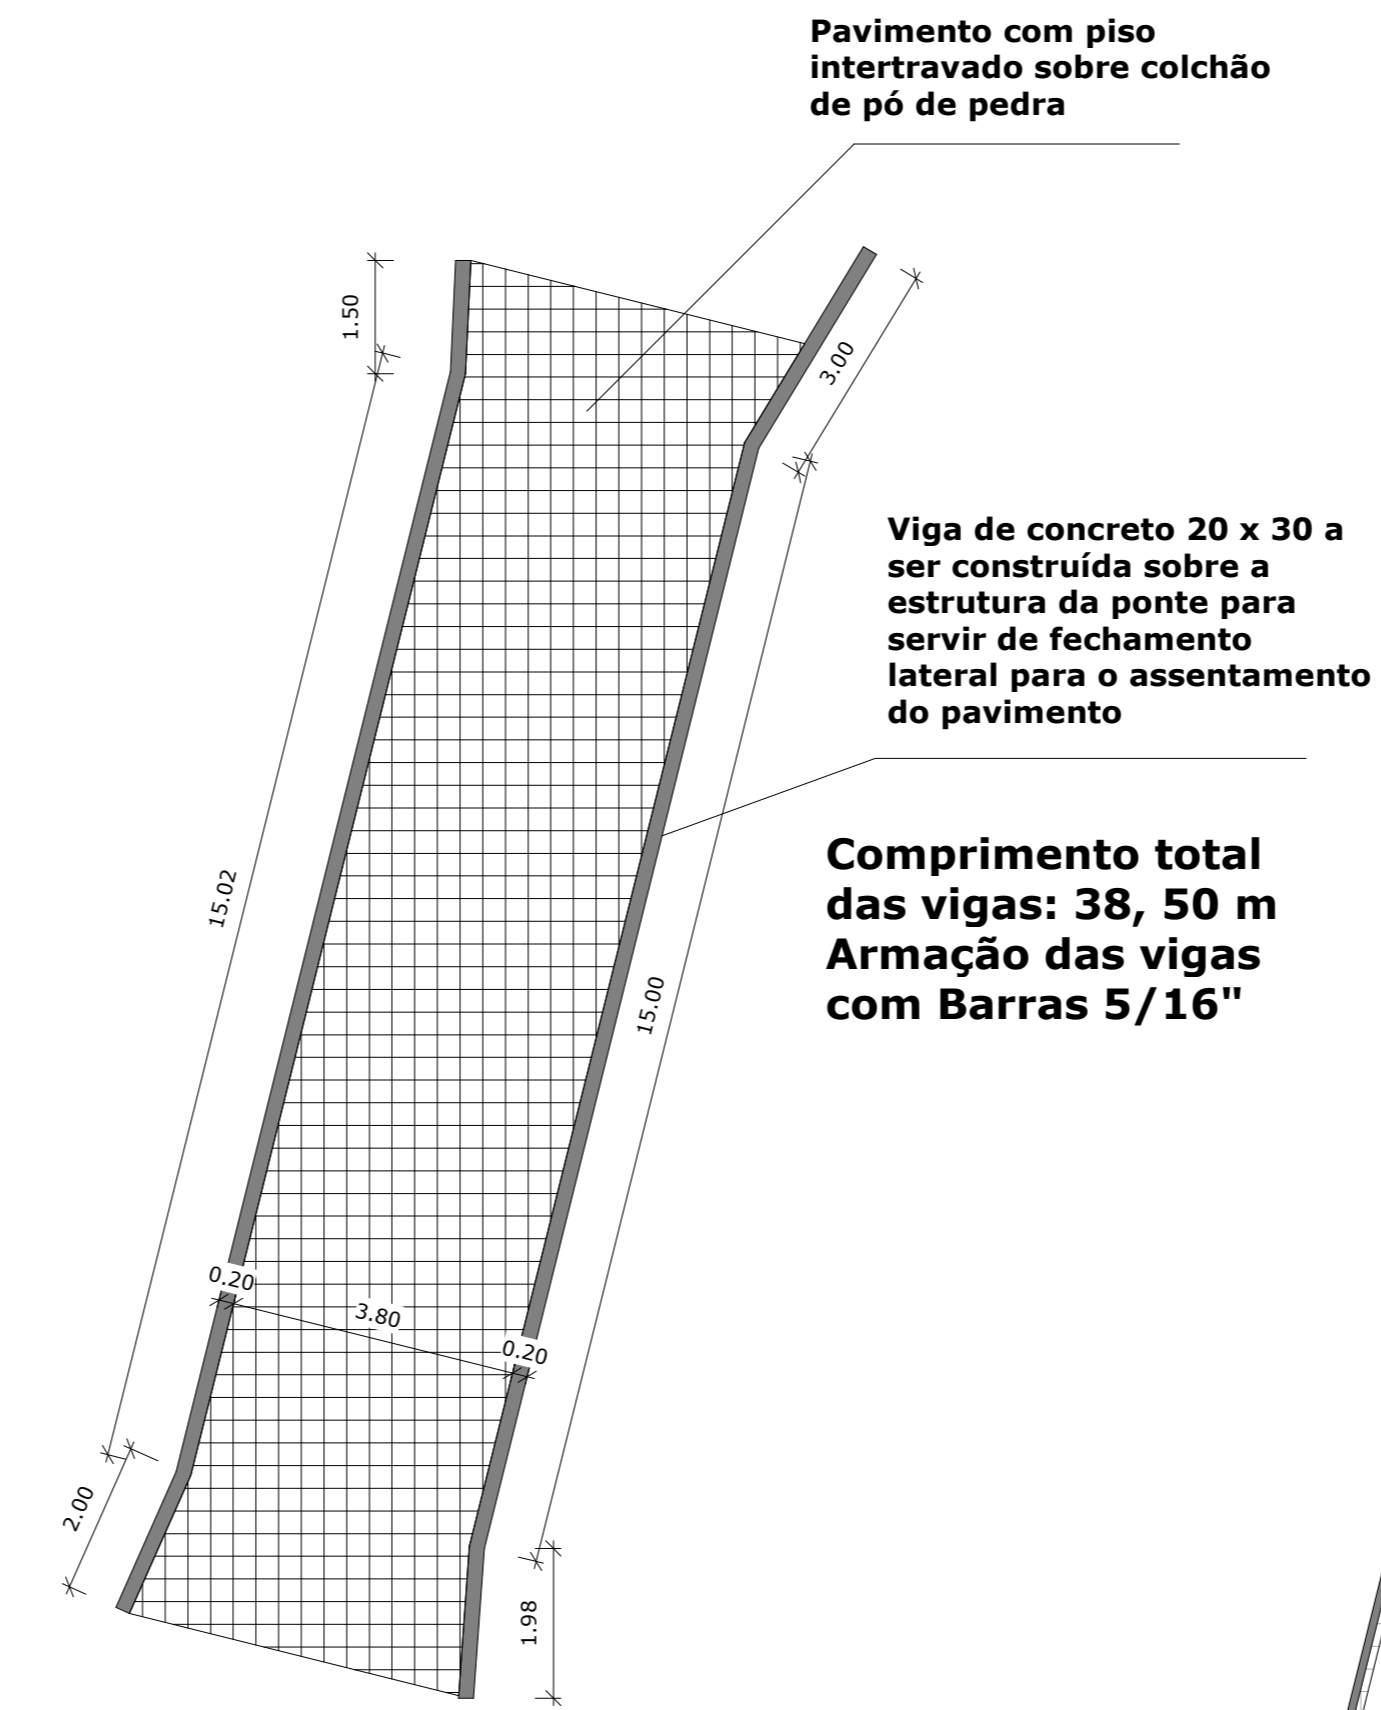

Detalhamento da Ponte
Escala: 1/100


Comprimento total das vigas: 38, 50 m
Armação das vigas com Barras 5/16"



Situação/Localização
Escala: 1/200



Detalhamento do quebra-molas
Escala: 1/100

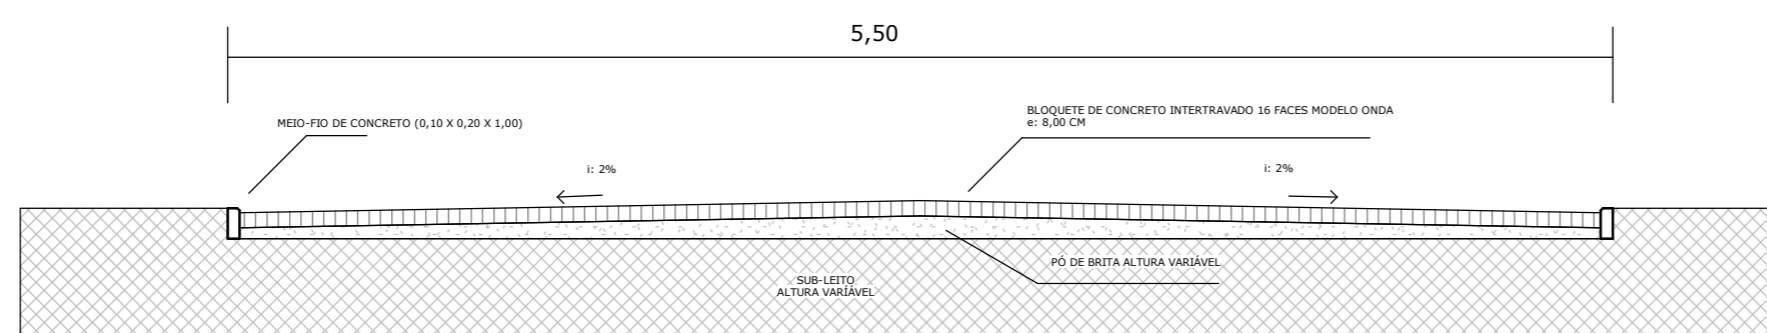

Detalhamento da Seção Tipo
Escala: 1/50

 PREFEITURA DE DOUTOR RICARDO 	
Pavimentação Estrada Linha Gruta	
Conteúdo: Planimetria, Seção e Detalhes	
Proprietário:	Resp. Técnico:
Álvaro José Giacobbo Prefeito	Henrique Ferronato Nardi Engenheiro Civil CREA RS 223550
Escala: Indicada	Área: 650,20 m ² Extensão: 128,00 m
Endereço: Linha Gruta Nossa Senhora de Lourdes	
Data: Setembro/2022	01/01