Planta Baixa Jardim do Futuro
ESCALA 1/200

Situação/Localização
S/ESCALA

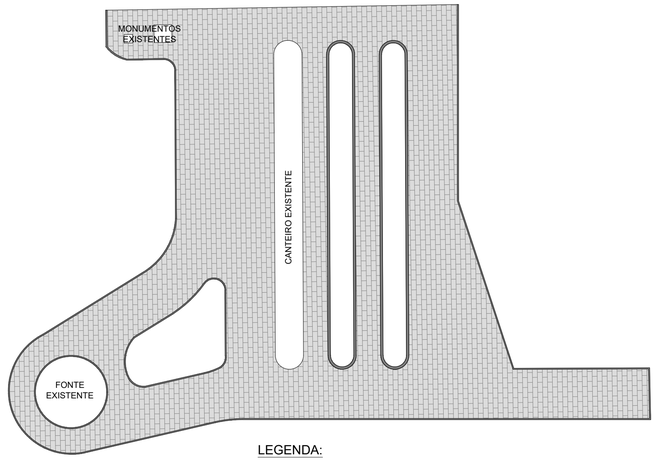

LEGENDA:

779,40 m²	EXECUÇÃO DE PASSEIO EM PISO INTERTRAVADO, COM BLOCO RETANGULAR 20x10 CM, ESPESSURA 6 CM
192 m	ASSENTAMENTO GUIA MEIO-FIO EM CONCRETO 100X15X13X20 CM
34,20 m²	BLOCO DE CONCRETO ESTRUTURAL 14X19X39 CM
17,10 m²	PEDRA BASALTO ACABAMENTO 14X19X46 CM

Quantitativo Pavimentação Jardim
ESCALA 1/250

DOUTOR RICARDO "Compromisso de Todos" Administração 2021/2024

PROJETO JARDIM DO FUTURO

Responsável(eis) Técnico(s):	Proprietário(s):
Henrique Ferronato Nardi Engenheiro Civil CREARS 223324	Prefeitura de Doutor Ricardo CNPJ: 01.613.360/0001-21

Endereço: Rua Pedrinho Mattielo, Centro, Doutor Ricardo/RS

Descrição: Planta Baixa, Situação/Localização e Quantitativo

Desenho: Alex Radaelli | Escala: Indicada

Área Total: 779,40m² | Data: Janeiro/2023 | Prancha: 01/01