




SITUAÇÃO/LOCALIZAÇÃO
Esc 1:500

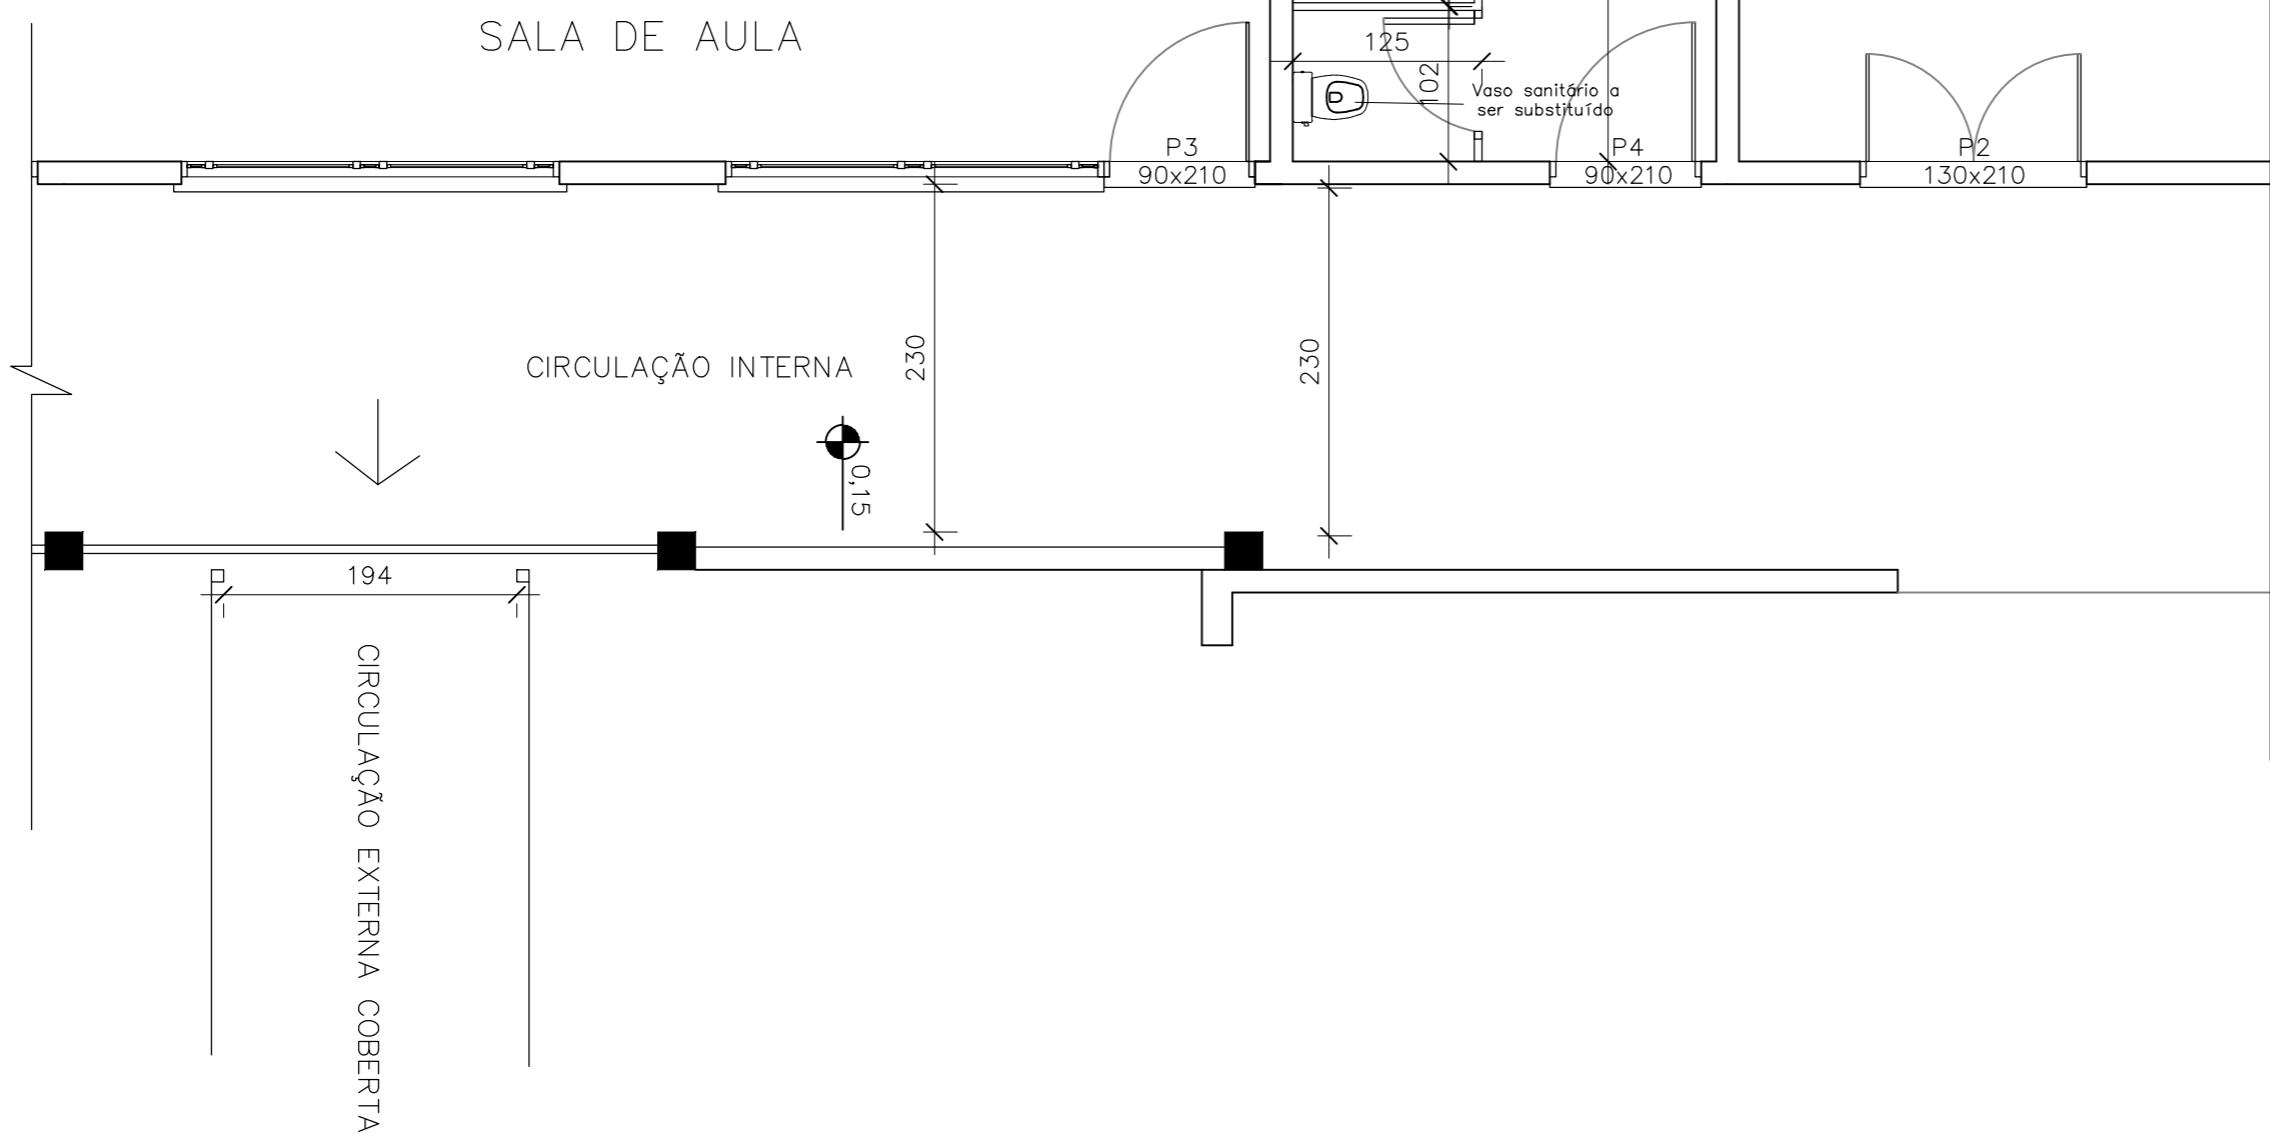

PLANTA BAIXA EXISTENTE
Esc 1:50

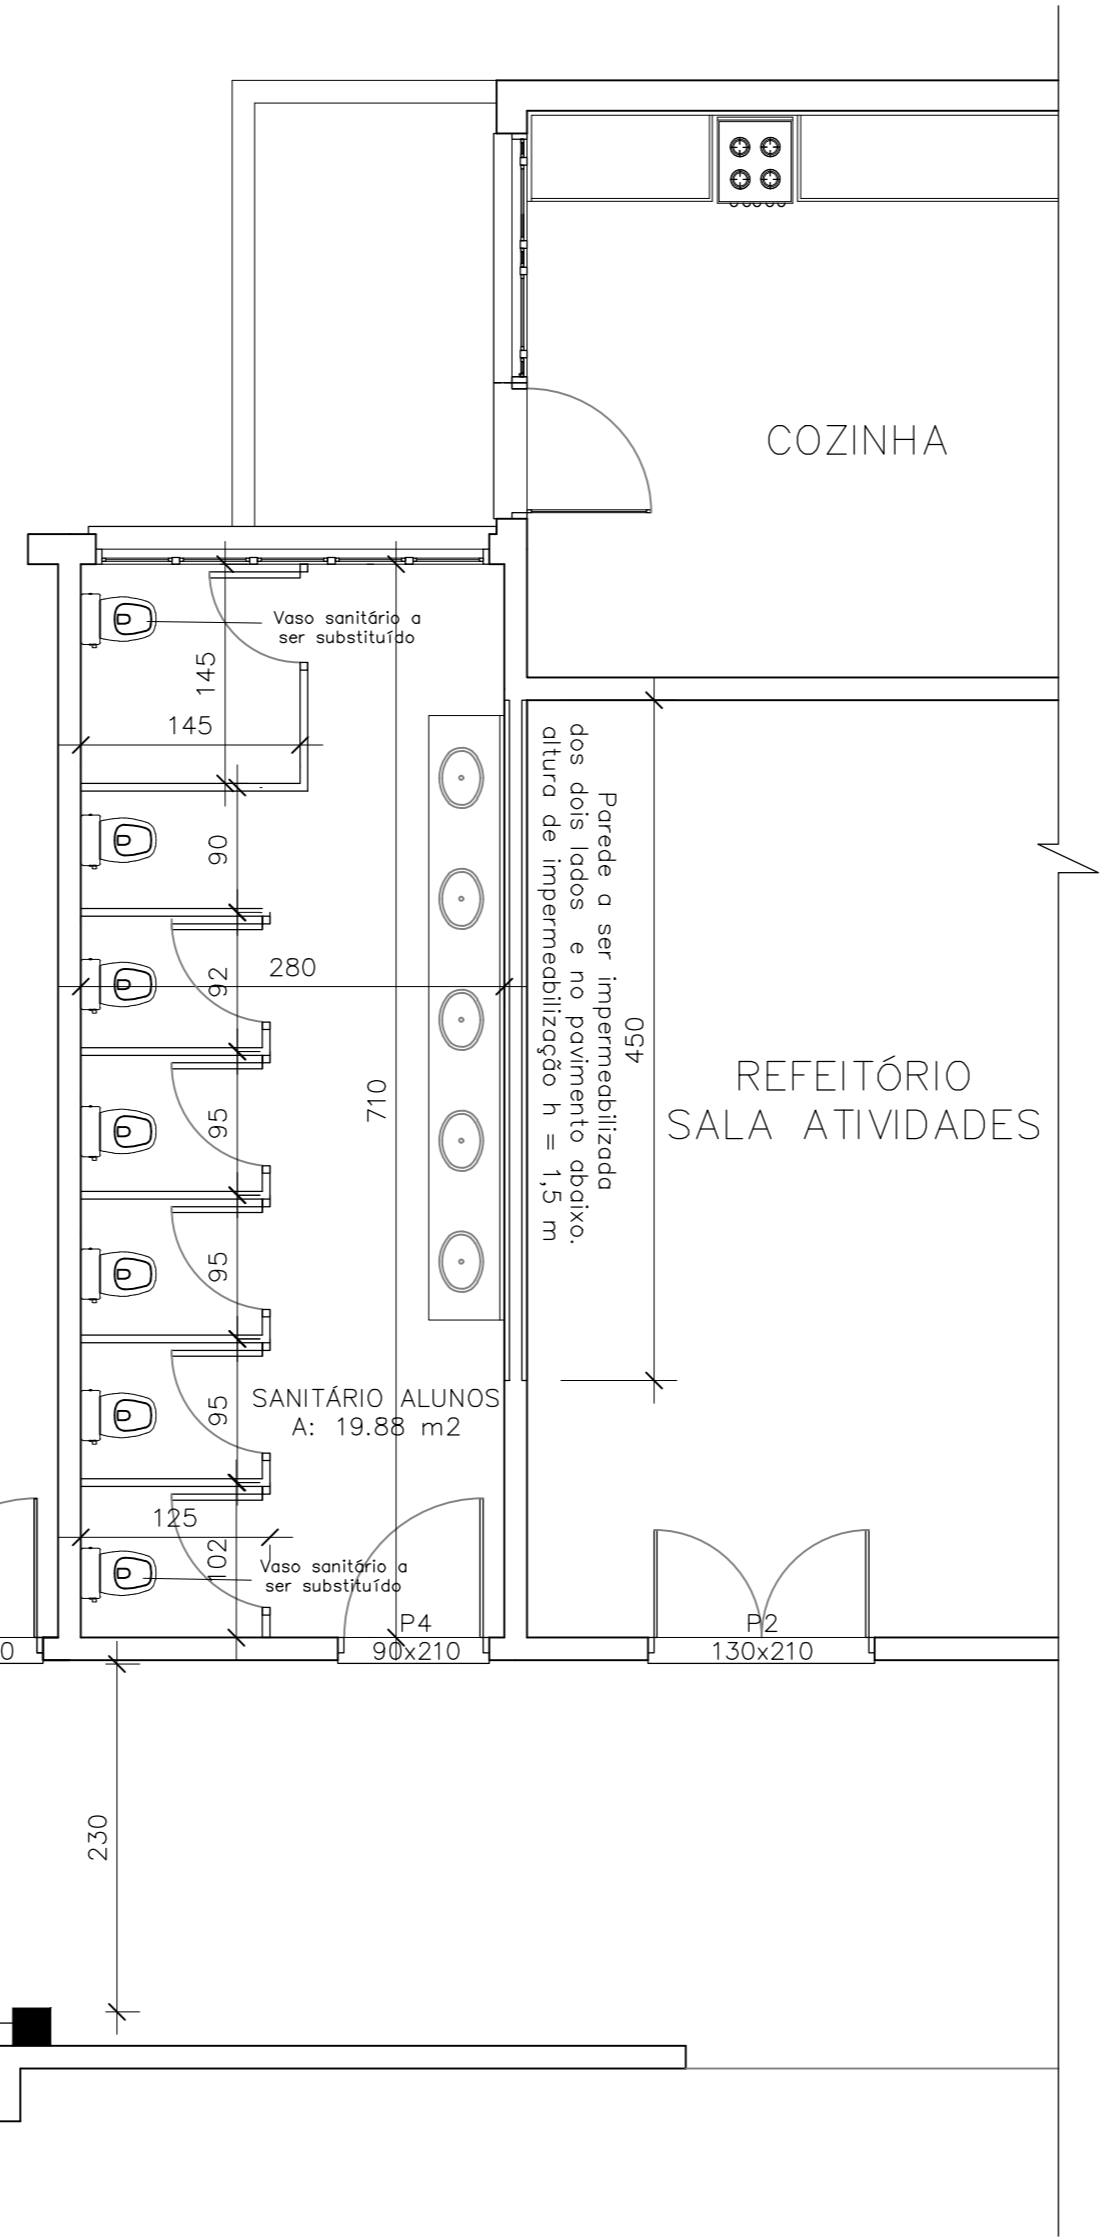

Reestruturação do piso:

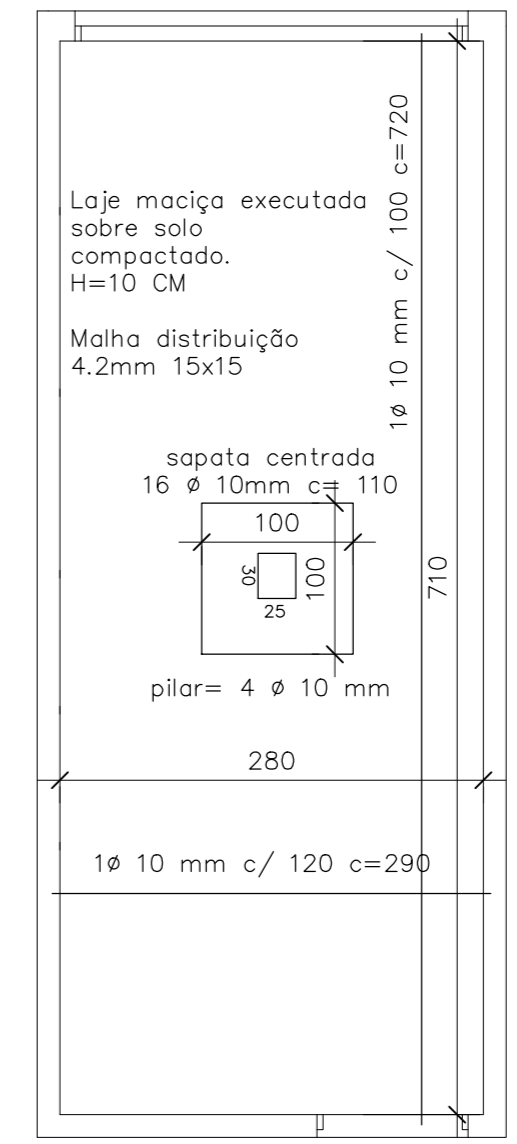

Remoção de elementos existentes:

- 7 cabines 16,05 m lineares de divisórias, h 2,05 = total = 32,90 m²
- Remoção de 6 vasos sanitários com aproveitamento
- Remoção de 2 vasos sanitários sem aproveitamento, para ser substituído.
- Remoção de bancada de lavatórios e demais itens com aproveitamento.

PLANTA BAIXA SANITÁRIO ALUNOS
Esc 1:50



REFORMA EMEI AMIGUINHOS DO CORAÇÃO

Responsável(eis) Técnico(s):
Henrique Ferronato Nardi
Engenheiro Civil
CREA RS/223324

Proprietário(s):
Prefeitura de Doutor Ricardo
CNPJ: 01.613.360/0001-21

Endereço: Rua João Clemente Schussler Nº 193, Bairro Centro, Doutor Ricardo/RS

Descrição: Situação/Localização, Planta Baixa e Quantitativos

Desenho: Henrique Nardi

Escala: Indicada

Área Total: 19,88 m²

Data: Outubro/2023

Prancha: 01/01