PREFEITURA DE DOUTOR RICARDO
PROJETO DE PAVIMENTAÇÃO DE LATERAIS DA RS-332
BAIRRO CENTRO

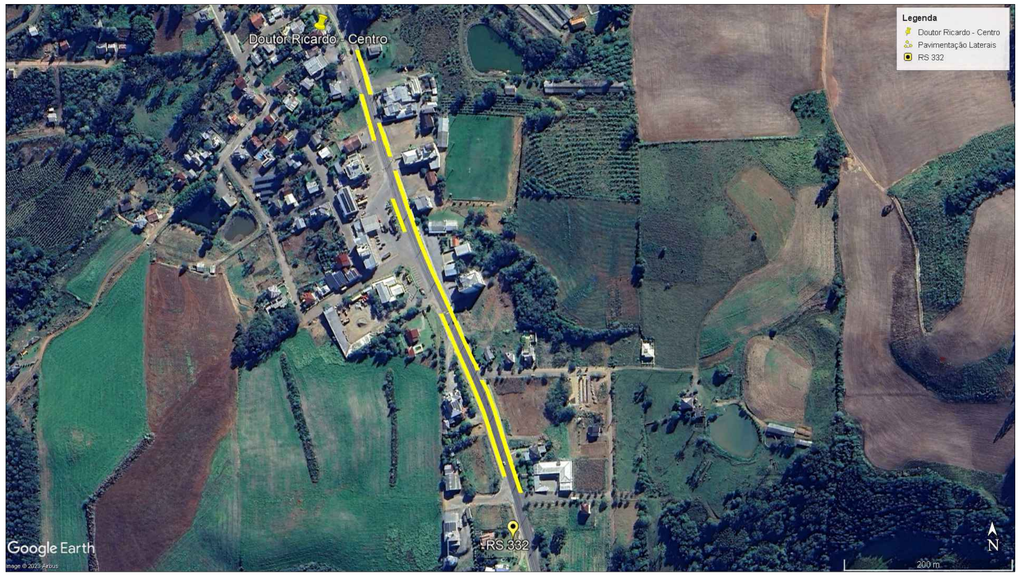

SITUAÇÃO/LOCALIZAÇÃO
S/Escala

QUANTITATIVO:

LADO LESTE RS 332 = 48,75 + 65,65 + 711,25 + 410,20 = 1.235,85 m²

LADO OESTE RS 332 = 91,45 + 18,55 + 568,95 = 678,95 m²

PAVIMENTAÇÃO TOTAL = 1.235,85 + 678,95 = **1.914,80 m²**

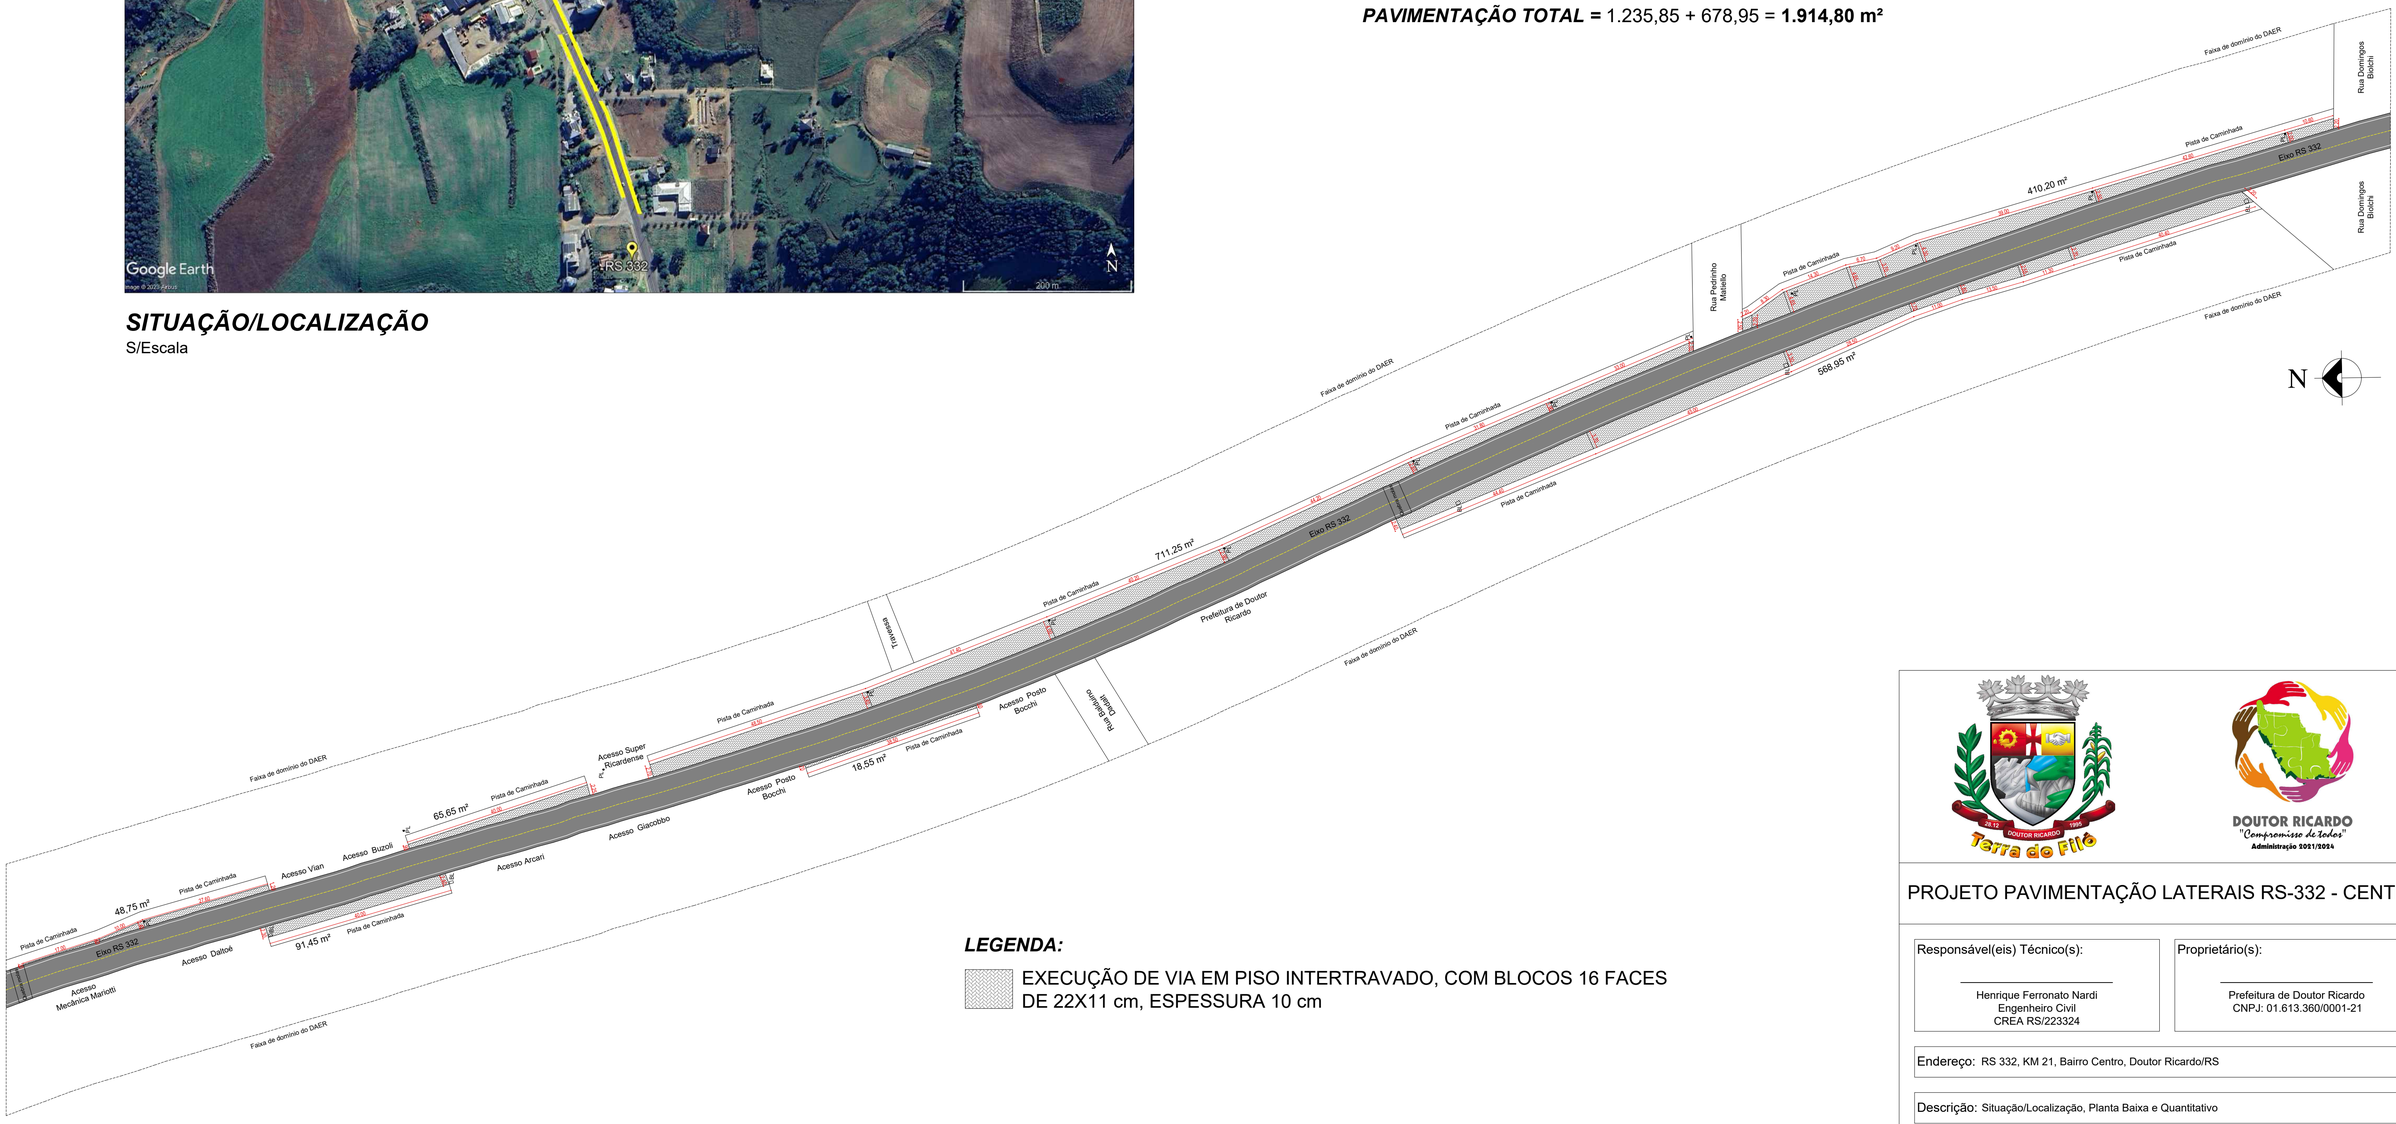

LEGENDA:

EXECUÇÃO DE VIA EM PISO INTERTRAVADO, COM BLOCOS 16 FACES DE 22X11 cm, ESPESSURA 10 cm

PLANTA BAIXA PAVIMENTAÇÃO LATERAIS RS-332 - BAIRRO CENTRO
Escala 1:650

DOUTOR RICARDO
"Compromisso de Todos"
Administração 2021/2024

PROJETO PAVIMENTAÇÃO LATERAIS RS-332 - CENTRO

Responsável(eis) Técnico(s): Henrique Ferronato Nardi, Engenheiro Civil, CREA RS/223324	Proprietário(s): Prefeitura de Doutor Ricardo, CNPJ: 01.613.360/0001-21
Endereço: RS 332, KM 21, Bairro Centro, Doutor Ricardo/RS	
Descrição: Situação/Localização, Planta Baixa e Quantitativo	
Desenho: Alex Radaelli	Escala: Indicada
Área Total: 1.914,80 m²	Data: Janeiro/2024
Prancha: 01/01	