


Planta Baixa - Mobiliário Sala 01

S/Escala

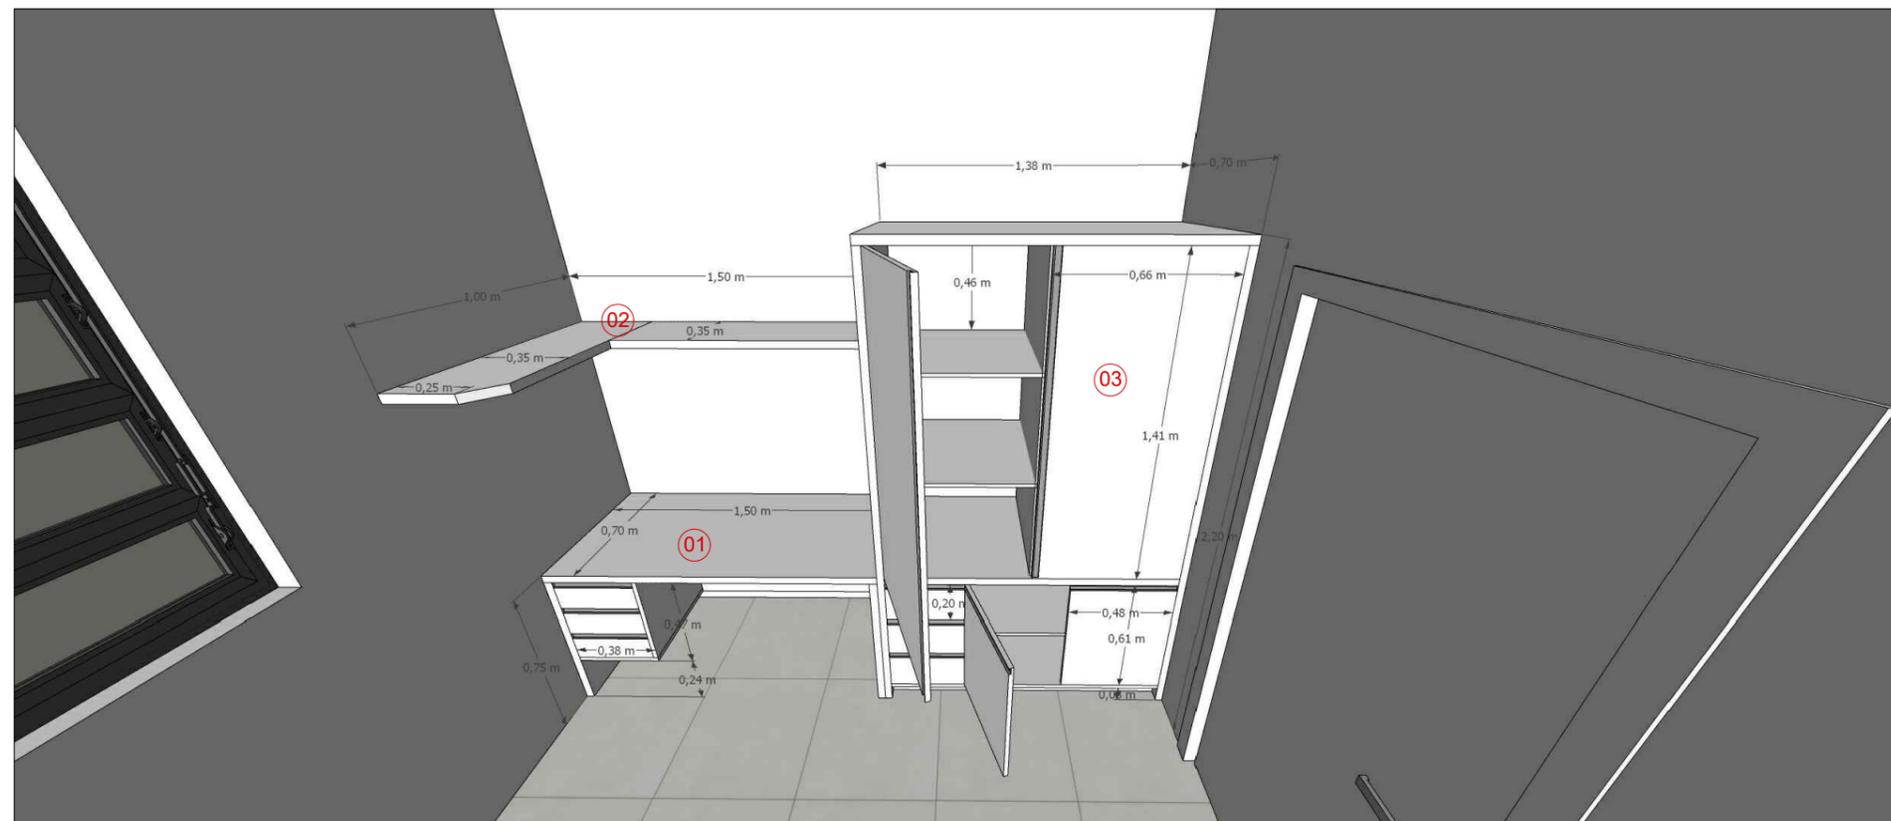

Detalhamento Medidas

Imagens do Projeto



01 - Mesa em MDF Branco TX 18mm, 1,50x0,70x0,75m. Tampo e laterais em MDF Branco TX 36mm. 3 gavetas (0,36x0,15m) com espessura de 18mm, com correijas telescópicas e puxador perfil linear de alumínio. Gavetas lado esquerdo.

02 - Prateleira em MDF Branco TX 36mm, 1,00x0,35m e 1,15x0,35m.

03 - Armário em MDF Branco TX 18mm, 1,38x0,70x2,20m. Tampo e laterais em MDF Branco TX 36mm. 3 prateleiras internas em MDF Branco TX 18mm. 3 gavetas com espessura de 18mm, com correijas telescópicas e puxador perfil linear de alumínio. 4 portas com espessura de 18mm, dobradiças 35mm com amortecedor e puxador perfil linear de alumínio.


*Todos os materiais deverão permitir o perfeito funcionamento do móvel, proporcionando qualidade e durabilidade ao mesmo.



PROJETO MOBILIÁRIO SALAS UBS MUNICÍPIO DE DOUTOR RICARDO - RS



Status do Projeto	
Data	Março/2025
Desenho	Alex Radaelli
Prefeito	Álvaro José Giacobbo

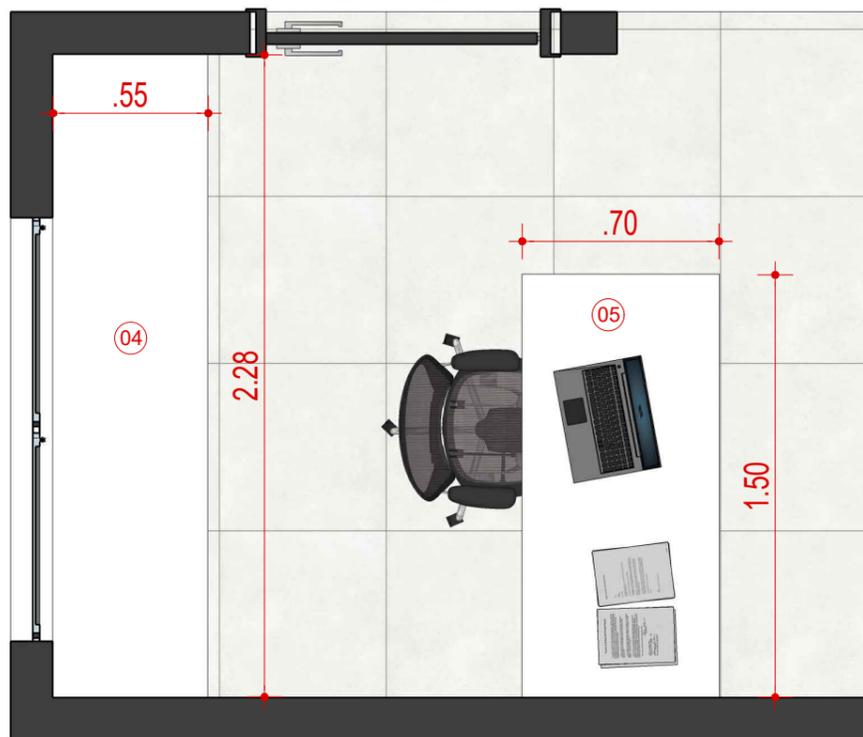

Imagens do Projeto




04 - Armário em MDF Branco TX 18mm, 2,28x0,55x1,05m. Tampo e laterais em MDF Branco TX 36mm. 8 gavetas (0,55x0,23m) com espessura de 18mm, com corrediças telescópicas e puxador perfil linear de alumínio. 2 portas com espessura de 18mm, dobradiças 35mm com amortecedor e puxador perfil linear de alumínio. 3 prateleiras internas em MDF Branco TX 18mm.

05 - Mesa em MDF Branco TX 18mm, 1,50x0,70x0,75m. Tampo e laterais em MDF Branco TX 36mm. 3 gavetas (0,36x0,15m) com espessura de 18mm, com corrediças telescópicas e puxador perfil linear de alumínio. Gavetas lado direito.

Planta Baixa - Mobiliário Sala 02

S/Escala

Detalhamento Medidas

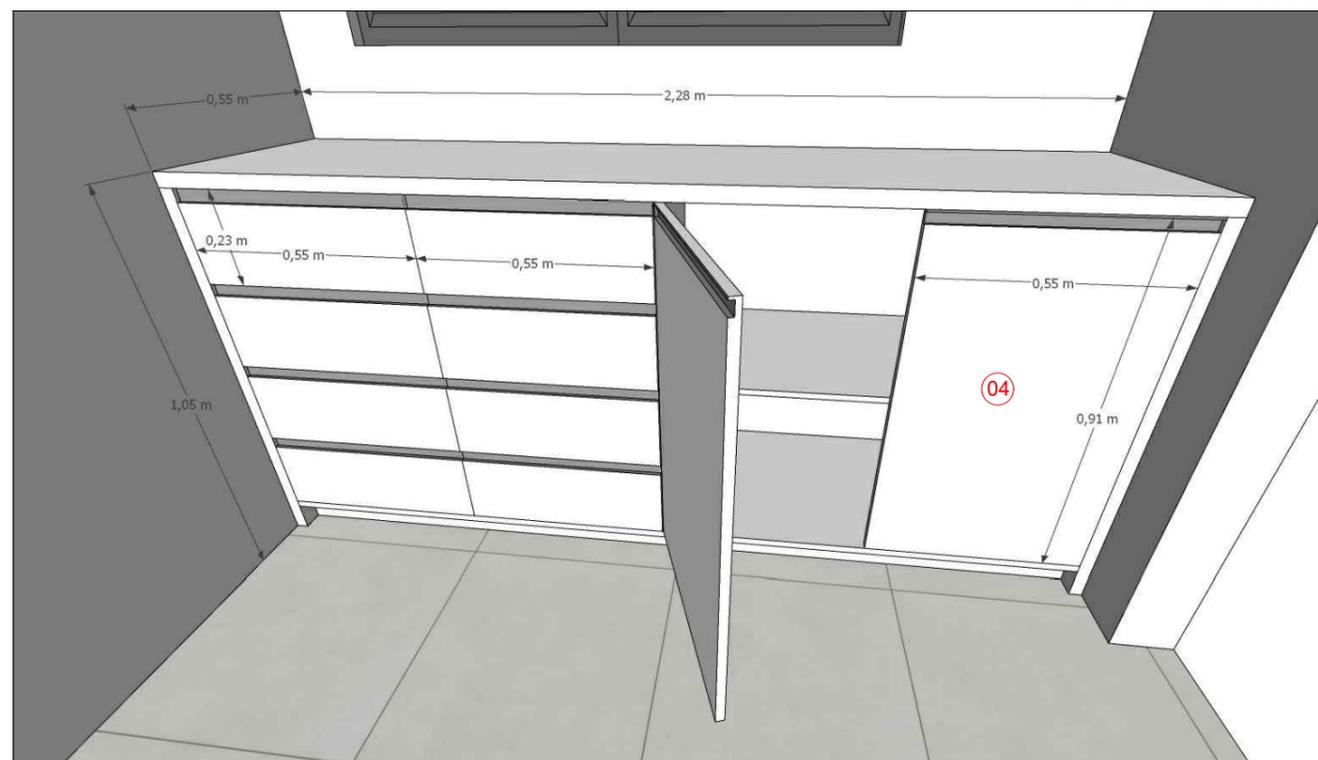

Detalhamento Medidas




*Todos os materiais deverão permitir o perfeito funcionamento do móvel, proporcionando qualidade e durabilidade ao mesmo.



PROJETO MOBILIÁRIO SALAS UBS MUNICÍPIO DE DOUTOR RICARDO - RS




Status do Projeto	
Data	Março/2025
Desenho	Alex Radaelli
Prefeito	Álvaro José Giacobbo

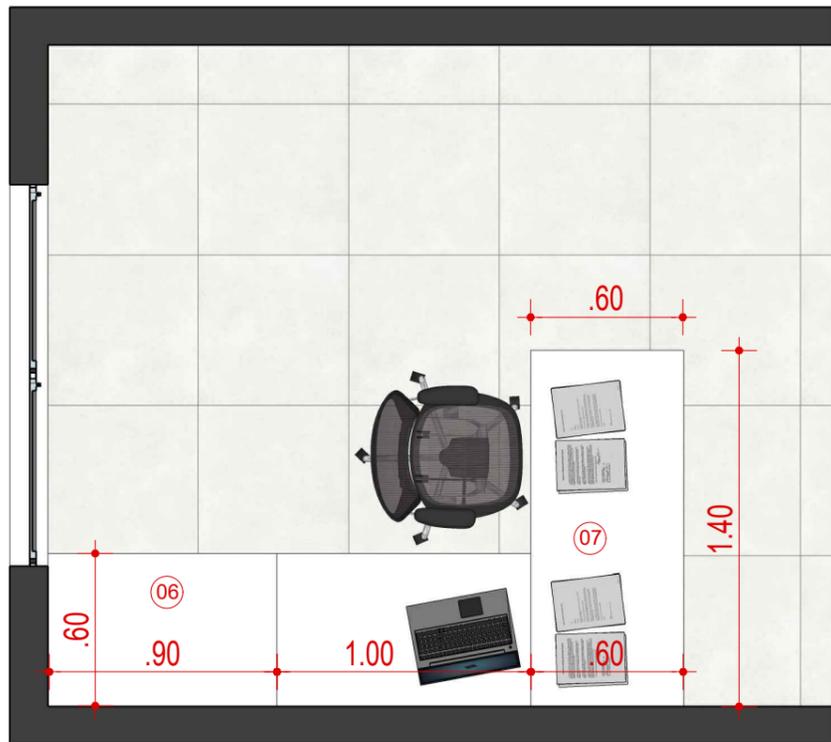

Planta Baixa - Mobiliário Sala 03

S/Escala

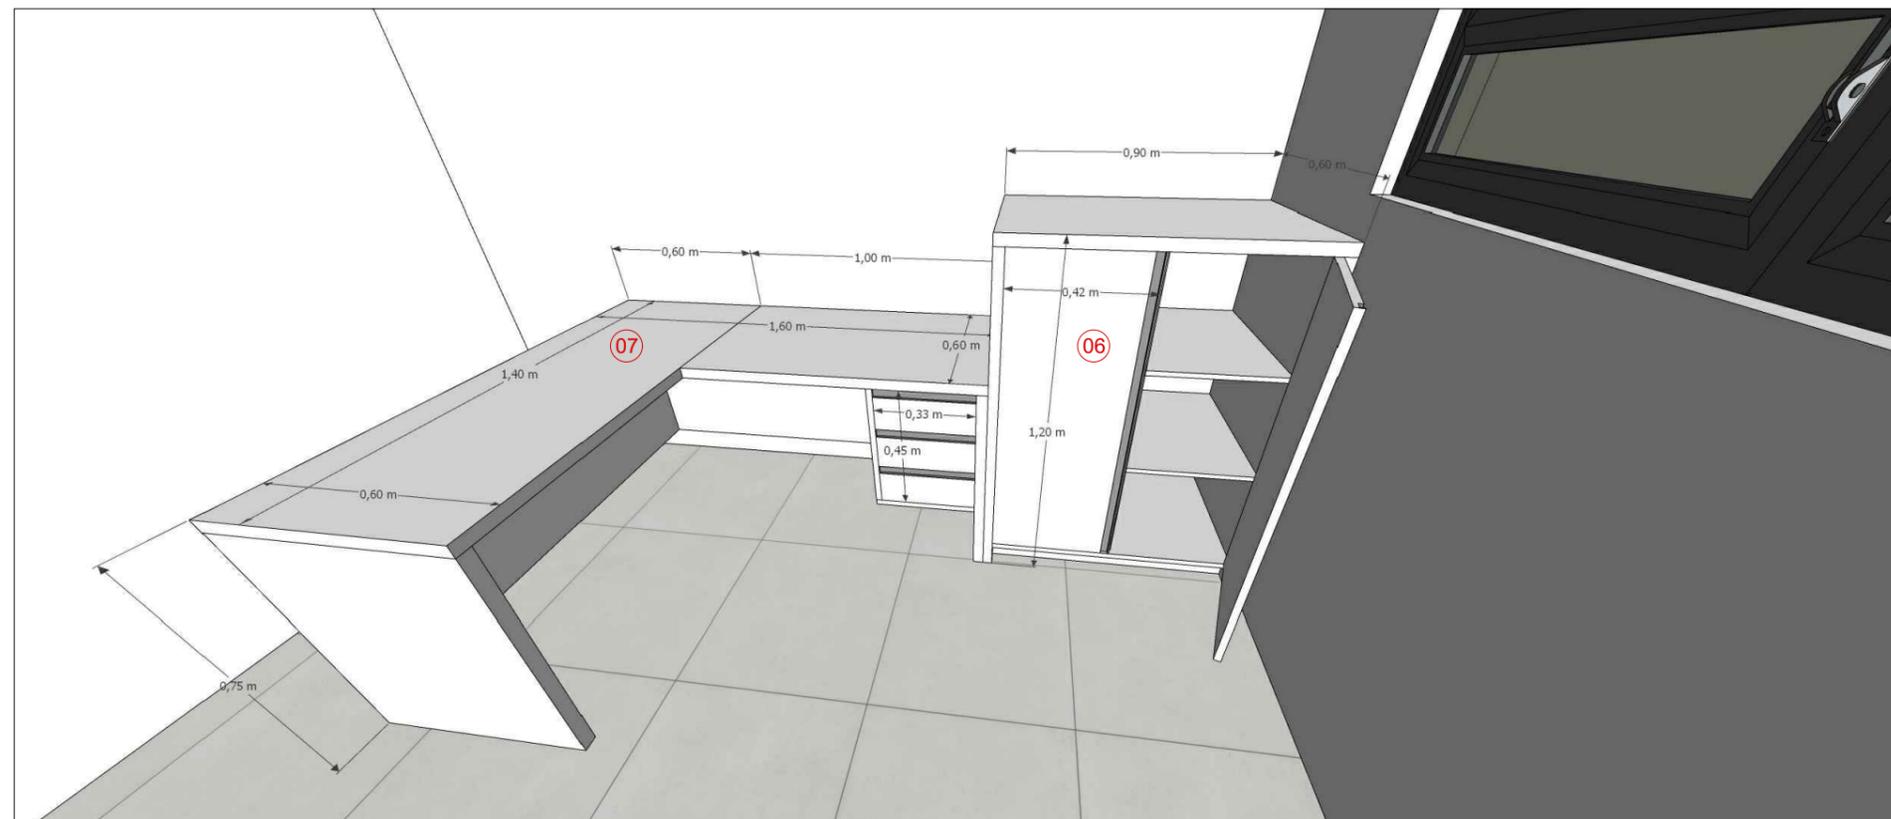

Detalhamento Medidas

Imagens do Projeto



06 - Armário em MDF Branco TX 18mm, 0,90x0,60x1,20m. Tampo e laterais em MDF Branco TX 36mm. 2 prateleiras internas em MDF Branco TX 18mm. 2 portas com espessura de 18mm, dobradiças 35mm com amortecedor e puxador perfil linear de alumínio.

07 - Mesa formato L em MDF Branco TX 18mm, 1,40x0,60x0,75m e 1,00x0,60x0,75m. Tampo e laterais em MDF Branco TX 36mm. 3 gavetas (0,33x0,15m) com espessura de 18mm, com correijas telescópicas e puxador perfil linear de alumínio. Gavetas lado direito.

*Todos os materiais deverão permitir o perfeito funcionamento do móvel, proporcionando qualidade e durabilidade ao mesmo.



PROJETO MOBILIÁRIO SALAS UBS MUNICÍPIO DE DOUTOR RICARDO - RS



Status do Projeto	
Data	Março/2025
Desenho	Alex Radaelli
Prefeito	Álvaro José Giacobbo

Prancha 03/03