


PLANTA-BAIXA-nível 4,30m
ESCALA: 1/50

Lista de Materiais	
Alimentação	
1. PVC rígido soldável	
1.1 Tubos	1,4 m
1.1.1 20 mm	
Água Fria	
1. PVC rígido soldável	
1.1. Bucha de redução sold curta	
1.1.1 32 mm - 25 mm	1 pc
1.2. Juntas 90° soldável	
1.2.1 25 mm	3 pc
1.2.2 32 mm	2 pc
1.3. Lixa soldável	
1.3.1 32 mm	1 pc
1.4. Tubos	
1.4.1 25 mm	5,11 m
1.4.2 32 mm	13,82 m
1.5. Tê de redução 90° soldável	
1.5.1 32 mm - 25 mm	4 pc

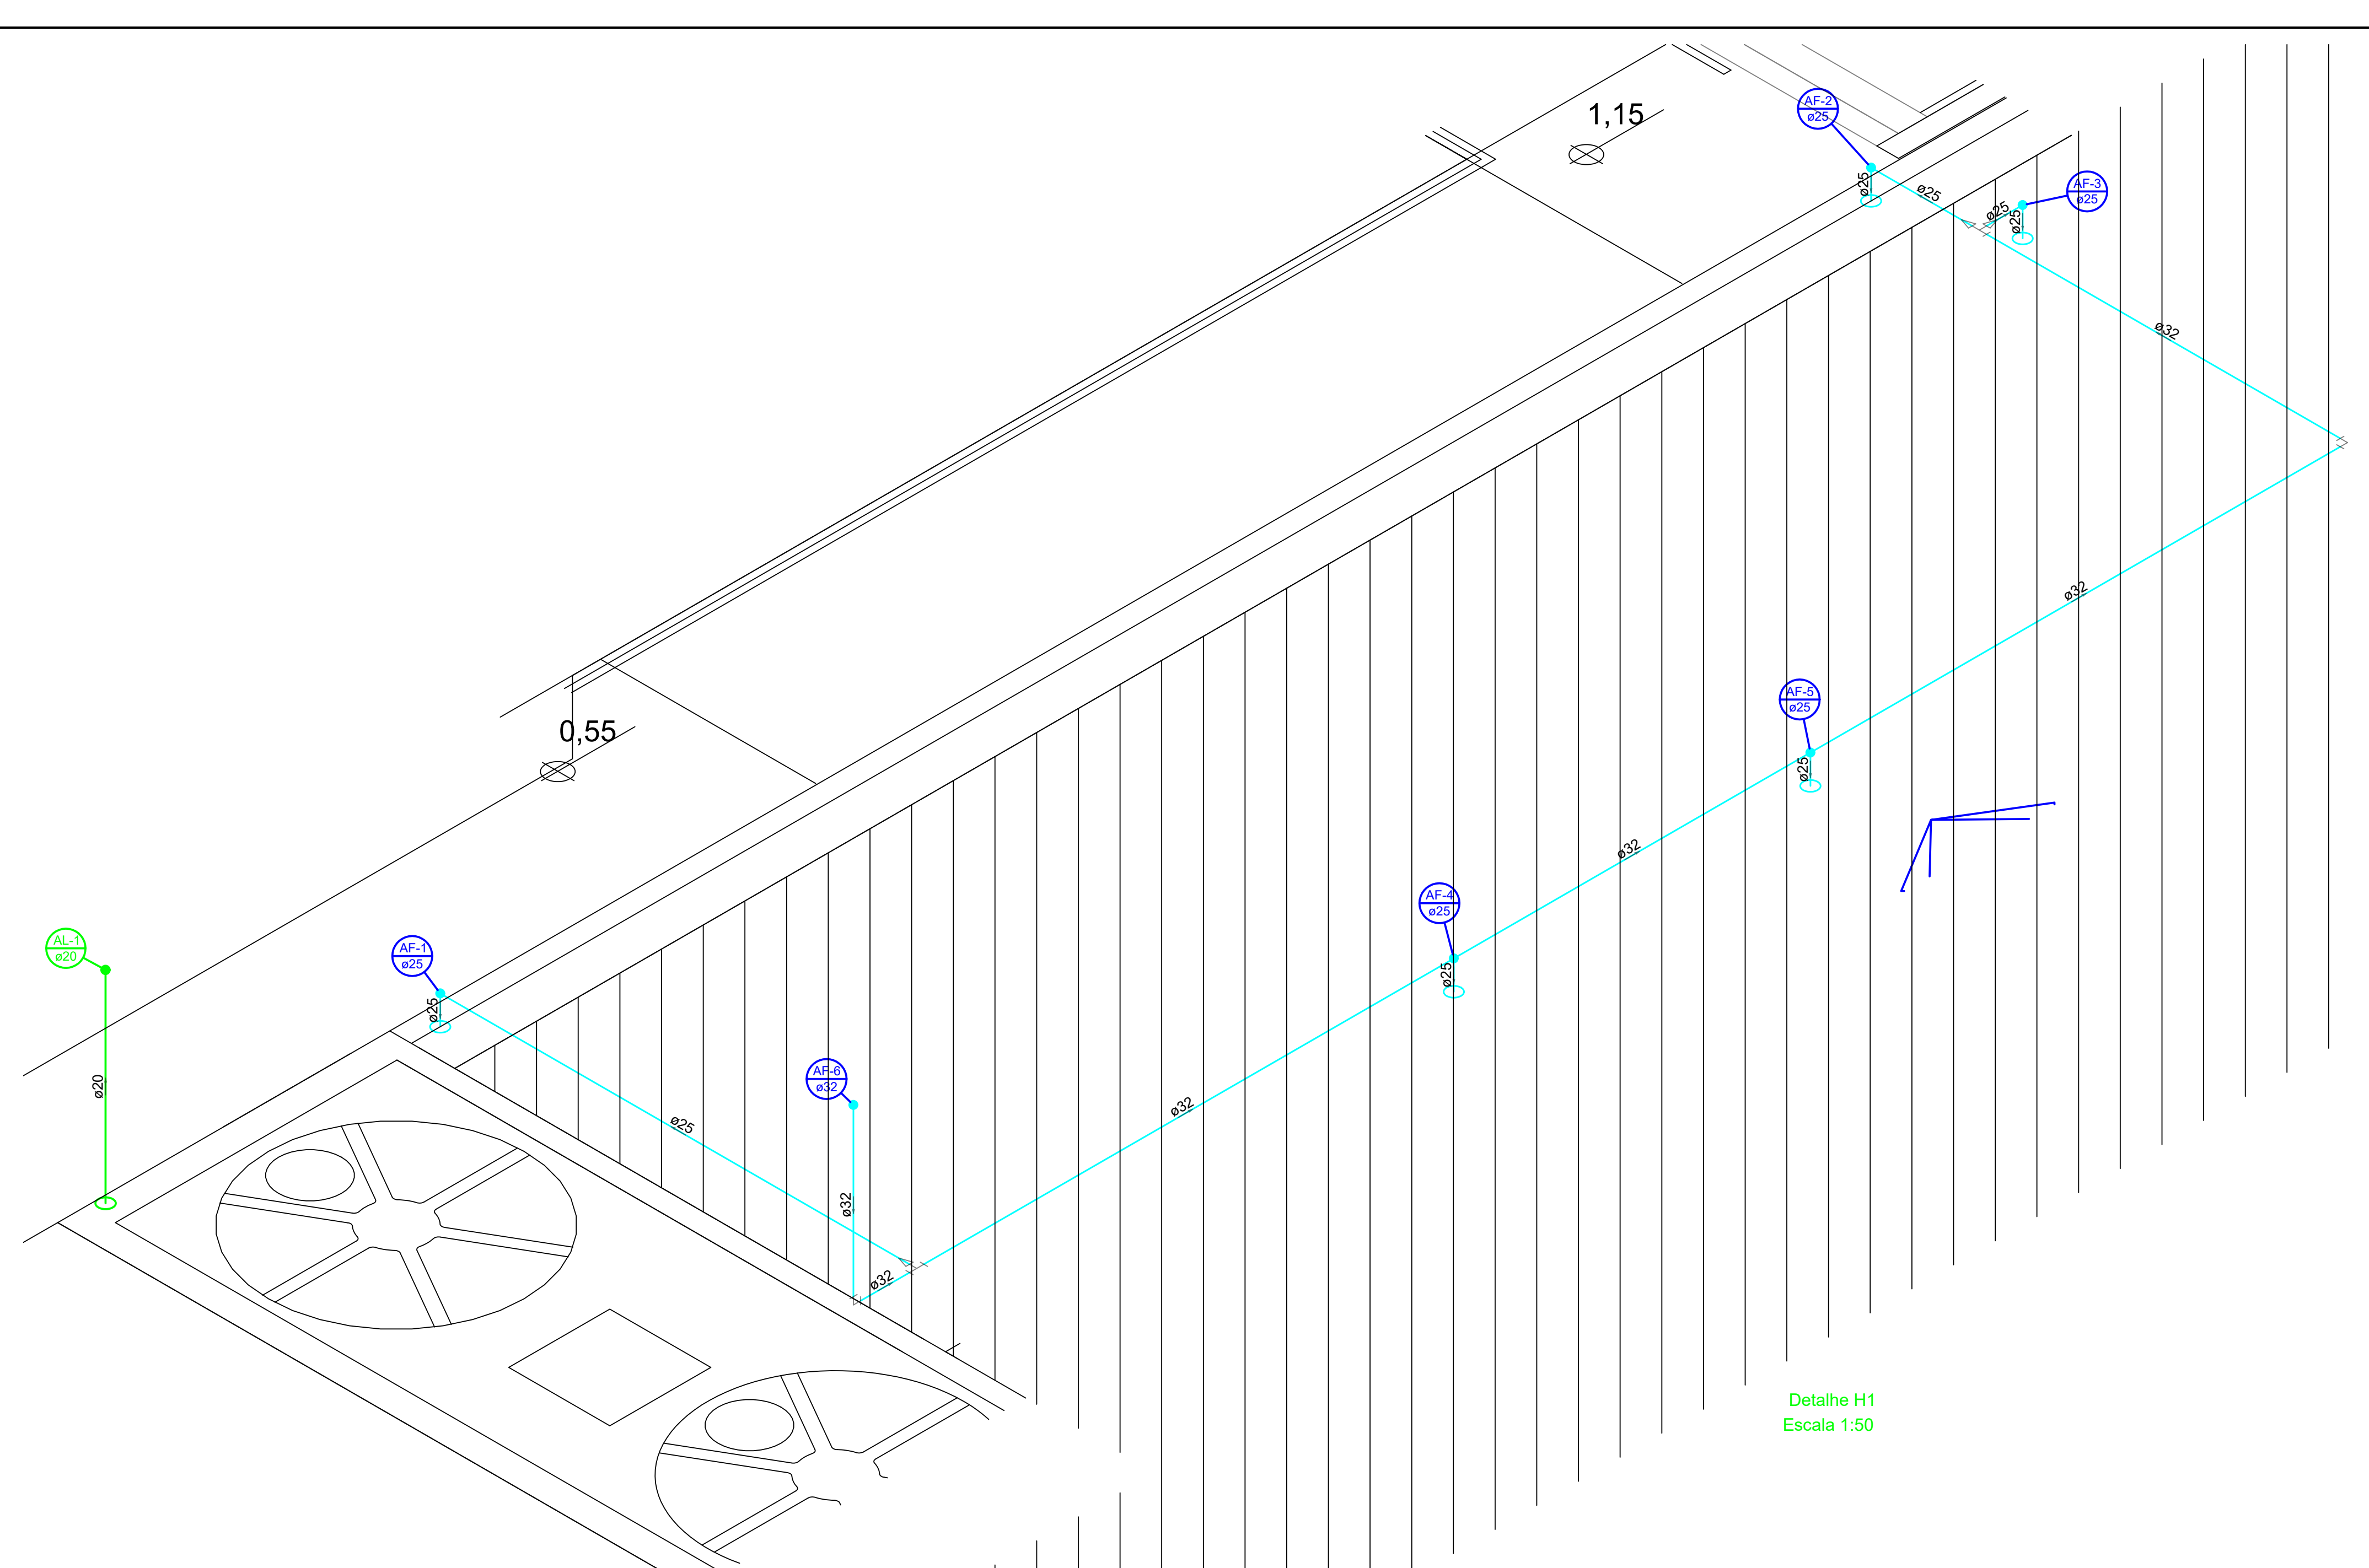

Revisão	Data	Por quem	Motivo	Data Devolução
01				
02				
03				

DATA INICIAL DE ENCAMINHAMENTO:

Nº DO PROCESSO:

arqghos
RUA WILSON LUIZ, Nº 800 - CJ. 403 - Fonefax (51) 3324.8877 - FONES
arqghos@yahoo.com ou arqghos@arqghos.com
CAU/RS Nº 18.860-4

OBJETO: CENTRO DE CONVIVÊNCIA DE IDOSOS-DOUTOR RICARDO/RS

PERIMETRO LASSANO-DOUTOR RICARDO/RS

CONTRATANTE	PREFEITURA MUNICIPAL DE DOUTOR RICARDO	RSU Nº:	
PROJETO	ARG. EDNEIZER RODRIGUES FLORES	CAU/RS AT1992-R	5441625
COLABORAÇÃO		CAU/RS	854
DESCRIÇÃO	PROJETO HIDROSSANITÁRIO - ÁGUA		
	PLANTA-BAIXA ESTEREOGRAMA - NÍVEL 4,30m		
ESCALA	ÁREA A CONSTRUIR	DATA	DESENHO
INDICADAS	257,24 m²	JANEIRO/2017	05/6

05/6
AGU

Reservados todos os direitos. Proibida a reprodução sem autorização expressa do autor.